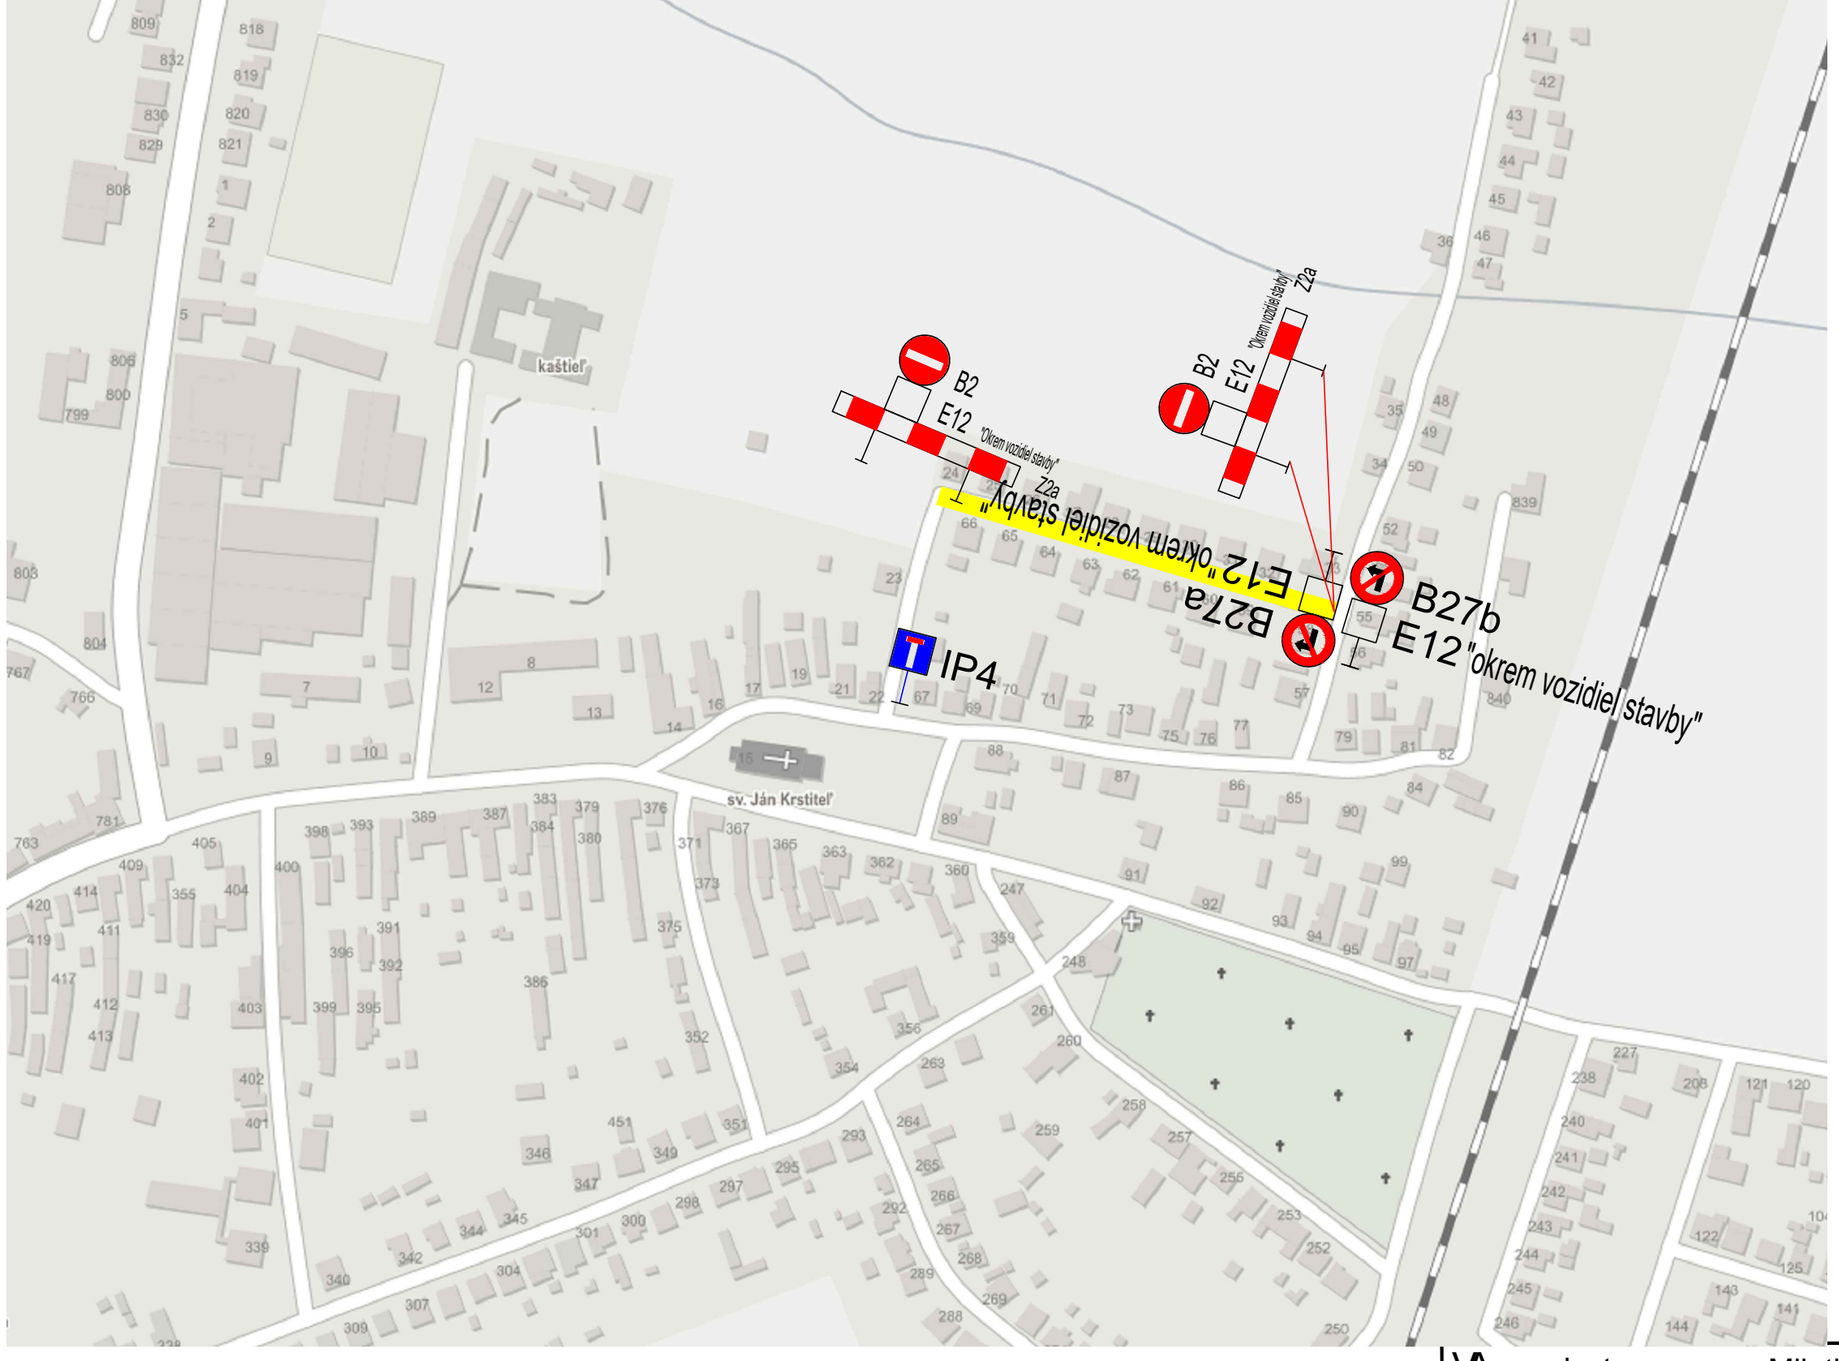


LEGENDA :

B2 TRVALÉ DOPRAVNÉ ZNAČENIE - JESTVUJÚCE, ZVISLÉ

A19 E7 PRENOSNÉ ZVISLÉ DOPRAVNÉ ZNAČENIE

RIEŠENÉ ÚZEMIE

| | | | |
|---|---|---|---|
| VA - project s.r.o. Miletičova 550/1 821 08 Bratislava | | | |
| Názov stavby | Rekonštrukcia ulice - Zámocká Moravský Svätý Ján | | |
| Miesto stavby | Moravský Svätý Ján OBEC: OKRES: Senica | | |
| Stupeň dokumentácie | Projekt pre stavebné povolenie | | |
| Investor | Obecný úrad Moravský Svätý Ján, č.d. 803, 908 71 Moravský Svätý Ján | | |
| Projektant | VA-project s.r.o., Miletičova 550/1, 82108 Bratislava | Dátum | 04/2018 |
| Zodpovedný projektant | Ing.Andrej Vachaja | Formát | 02 A4 |
| Časť dokumentácie | Spevnené plochy | Mierka | schéma |
| Obsah výkresu | Prenosné dopravné značenie | Číslo | 002 |

PROJEKTOVÁ DOKUMENTÁCIA JE SÚČASŤOU ARCHITEKTONICKÉHO DIELA A PODLIEHA AUTORSKÉMU ZÁKONU Č.383/1997 Z.z. PREZENTOVANÉ TECHNICKÉ VÝKRESY A VŠETKY TEXTOVÉ SÚČASTI PROJEKTU DEFINUJÚ DIELO, ALEBO JEHO ČASŤ Z TOHO TITULU JE PROJEKT DUŠEVNÝM MAJETKOM AUTORA A PRETO POUŽÍVAŤ, ROZMNOŽOVAŤ A PUBLIKOVAŤ HO MOŽNO IBA SO SÚHLASOM AUTORA. ZMENY V PROJEKTE JE MOŽNÉ VYKONAŤ IBA S PÍSOMNÝM SÚHLASOM AUTORA !