




Rez 1

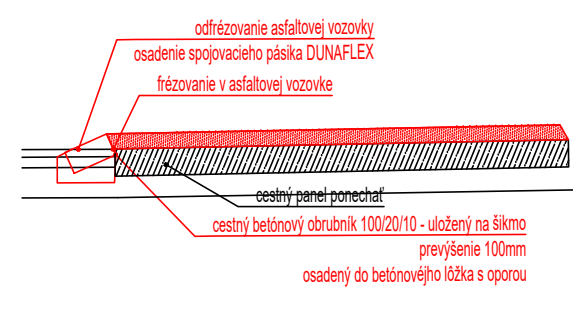


Rez 4

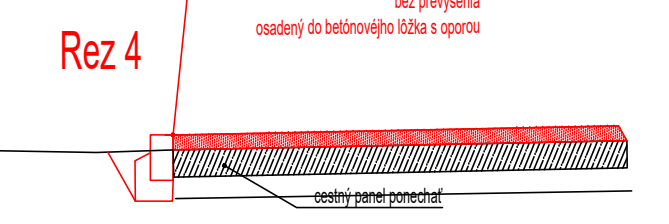




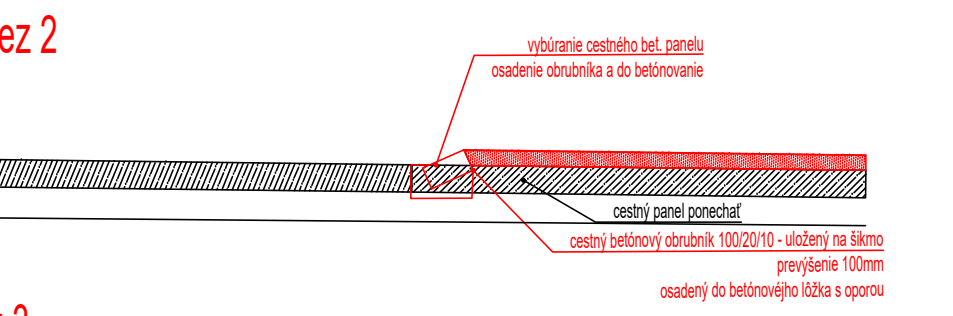Rez 2

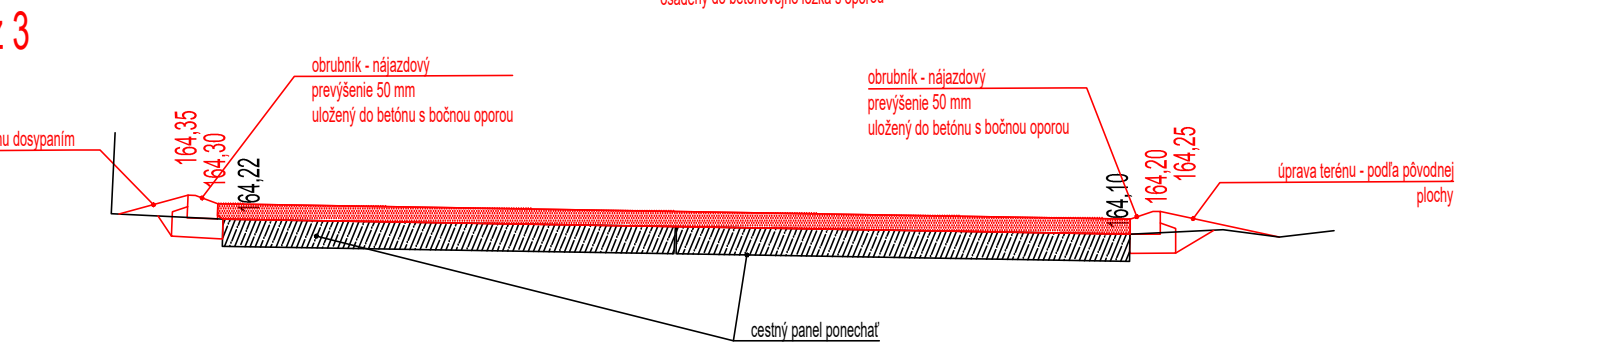

Rez 3

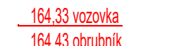

- LEGENDA:**
-  Nábežový betónový obrubník
 -  Cestný betónový obrubník - uložený na šikmo
 -  Nadmorská výška

VA - project s.r.o.		Miletičova 550/1 821 08 Bratislava	
Názov stavby	Rekonštrukcia ulice - Zámocká Moravský Svätý Ján		
Miesto stavby	OBEC: Moravský Svätý Ján	OKRES: Senica	
Stupeň dokumentácie	Projekt pre stavebné povolenie		
Investor	Obecný úrad Moravský Svätý Ján, č.d. 803, 908 71 Moravský Svätý Ján		
Projektant	VA-project s.r.o., Miletičova 550/1, 82108 Bratislava	Dátum	04/2018
Zodpovedný projektant	Ing. Andrej Vachaja	Formát	03 A4
Časť dokumentácie	Spevnené plochy	Mierka	1:200
Obsah výkresu	Situácia spevnených plôch, priečny rez	Číslo	001

PROJEKČNÁ DOKUMENTÁCIA JE SOUČASŤOU ARCHITECTONICKEJ A PRŮJEMNÉHO KONŠTRUKČNÉHO ČERTEJ. PRE VÝKONNÉ TECHNICKÉ POKYBY A VEŠTBY VEŠKÝCH SOUČASTÍ PREJÍTELI PRŮJEMNÉHO KONŠTRUKČNÉHO ČERTEJ ALEBO JEJ ČASŤ ZDRAŽÍTELE JE PREJÍTELI SÚBORNÝM NÁSTAVOM A PRŮJEMNÝM KONŠTRUKČNÝM ČERTEJ. AUTORSKÉ PRÁVA A PUBLIKOVNÉ PRÁVA SÚ SOUČASŤOU AUTORSKÝCH PRÁV A PUBLIKOVNÝCH PRÁV AUTORA.