OBEC ZÁVOD
Sokolská č.243
908 72 Závod

č.j.S-1459/2019/UR

Závod 18.11.2020

Obecný úrad Moravský Svätý Ján
Dátum 23 -11- 2020
Číslo zákazky: OcÚ-MSJ-829/2020 Číslo spisu: 431/2020

ROZHODNUTIE

Obec Závod, ako vecne, miestne a správne príslušný stavebný úrad v zmysle *§ 117 zákona č. 50/1976 Zb., o územnom plánovaní a stavebnom poriadku v platnom znení (ďalej len stavebný zákon) v súvislosti s nadobudnutím účinnosti § 2 písm. e) zákona NR SR č. 416/2001 Z. z. „O prechode niektorých pôsobností o organizácii miestnej štátnej správy na obce a vyššie územné celky", v súlade s § 46 zákona č. 71/1967 Zb. o správnom konaní* , ***podľa §§ 39 a 39a stavebného zákona vydáva***

rozhodnutie o umiestnení stavby
„ TA A1 Závod, VN 214, VNK, TS, NNK",

(líniová stavba) na pozemku par. č.:
reg. „C" **962/4; (reg. „E" 849/1; 848/2; 847); 791 (reg. „E" 786); 8916/2; (reg. „E" 8978/2; 8979); 902/1; (reg. „E" 9020/2; 9020/3; 9020/4); 785; 779/3; 781/18 (reg. „E" 781/1); 781/17; 781/8; 781/77; 780/3 a 8216/2** v k.ú. **Závod** a
reg. „C" 9023/1 (reg. „E" 9020/1; 9021/1; 9023/1); 9006/10 (reg. „E" 9030; 9024/8); v k.ú. **Moravský Svätý Ján.**
pre navrhovateľa: **Západoslovenská distribučná a.s. Čulenová č. 6, Bratislava**. Návrh na vydanie rozhodnutia o umiestnení stavby podala dňa 11.12.2019 LiV-EPI s.r.o., Trenčianska 56/F, Bratislava, ktorá navrhovateľa v konaní zastupuje.

Stavba bude umiestnená podľa predloženej projektovej dokumentácie pre územné rozhodnutie, a stavebné povolenie, ktorú vypracoval 10/2018 autorizovaný stavebný inžinier Ing. Dušan Držík, autorizačné číslo 5747*A2 a „situácia časť1, situácia časť2", ktoré tvoria neoddeliteľnú časť tohto rozhodnutia.

Objektová skladba:
SO 01 – VN rozvody
SO 02 – NN rozvody
SO 26 – HDPE chránička pre optický kábel
PS 01 – Transformačná stanica

A) Pre umiestnenie a projektovú prípravu stavby určuje tunajší stavebný úrad tieto podmienky:
Stavba: „ TA_A1_Závod, VN 214, VNK, TS, NNK", (líniová stavba) bude umiestnená podľa projektovej dokumentácie pre územné rozhodnutie, ktorú vypracoval 08/2019 autorizovaný stavebný inžinier Ing. Dušan Držík, na pozemku par. č.: reg. „C" 962/4; (reg. „E" 849/1; 848/2; 847); 791 (reg. „E" 786); 8916/2; (reg. „E" 8978/2; 8979); 902/1; (reg. „E" 9020/2; 9020/3; 9020/4); 785; 779/3; 781/18 (reg. „E" 781/1); 781/17; 781/8; 781/77; 780/3 a 8216/2 v k.ú. Závod a
reg. „C" 9023/1 (reg. „E" 9020/1; 9021/1; 9023/1); 9006/10 (reg. „E" 9030; 9024/8); v k.ú. Moravský Svätý Ján.
Účel a umiestnenie stavby:
Účelom stavby je zabezpečenie dodávky elektrickej energie v požadovanom množstve a kvalite.
Existujúci stav: V lokalite sa nachádza VN vzdušné vedenie linky č.214.
SO 01 – VN rozvody: Predmetom stavebného objektu je zakabelizovanie VN vzdušného vedenia v úseku od prechodového PB č.1 po č.2, ktoré sa vložia do vedenia a na ktorých sa zrealizuje prechod vzdušného vedenia do kábla. Na každom prechodovom PB sa osadí úsekový odpínač, káblová konzola a obmedzovače prepätia. Navrhovaný kábel bude slučkovaný do novej transformačnej stanice ktorá nahradí pôvodnú jednostĺpovú TS 0073-003.
Napojenie TS 0073-005-Z navrhovanej transformačnej stanice bude zrealizovaná VN prepoj pre existujúcu TS 0073-005. Prepoj bude realizovaná VN káblom typu uloženom prevažne v chodníku popri miestnej komunikácii, ktorý sa naspojkuje na existujúci VN kábel. Káble budú uložené prevažne v zelenom páse, v ryhe 120x50 cm v pieskovom lôžku. Uloženie navrhovaného kábla,

križovanie a súbehy s ostatnými inžinierskymi sieťami bude v súlade s STN. Pri križovaní komunikácie a podzemných inžinierskych sietí bude kábel uložený v korugovanej ochrannej rúre FXKV ø200mm, resp. PE ø200mm. Existujúce vzdušné vedenie linky č.214 vrátane podperných bodov zdemontuje.

Navrhované VN káblové vedenie je trasované cez a popri ceste III. triedy č. III/1100 v úseku od obce Závod smerom do obce Moravský Svätý Ján(cca 6,777 – 7,44 km). Trasa káblového vedenia v súbehu s dotknutou cestou je navrhovaná v odstupe min. 2m od násypu komunikácie.

Križovanie VN vedenia s potrubiami VTL plynovodu bude riešené v zmysle TPP 906 01. Minimálna odstupová vzdialenosť pri križovaní musí byť aspoň 0,5m za predpokladu uloženia VN vedenia do chráničky zaliatej asfaltom/betónom na jej oboch koncoch(alebo uloženie kábla do tvárnicovej chráničky alebo korýtka) a presahom minimálne 3m na obe strany.

SO 02 – NN rozvody: Z novej kioskovej transformačnej stanici sa vyvedú nové NN káble v smeroch:
Smer č.1 – 2x NN kábel smer exist. SR č.73-01 PB č.3 na ktorom sa osadí VRIS2+K do ktorej sa pripoja exist. NN kábel smer PB č.4 a nový kábel (náhrada pôvodného) v smere k PB č.2kde sa zaústi do exist.VRIS2.
Smer č.2 – NN kábel smer PB č.360 na ktorom sa cez VRIS2+K zrealizuje prepoj na exist. vzdušné vedenie.
Smer č.3 - NN kábel smer nový rozvádzač RE.P fakturačného merania pre spoločnosť DAMON(pilierový rozvádzač voľne stojaci s istením 160A, MTP 200/5A).
Domové prípojky: Do nového rozvádzača RE.P sa naspojkuje NN prívod pre objekt DAMON. Pôvodné meranie bolo osadené v NN rozvádzači rušiacej TS 73-3.

SO 26 – HDPE chránička pre optický kábel: V koridore nového VN káblového vedenia – v spoločnej ryhe je navrhované uloženie novej trubky HDPE 40 – červená farba s označením ZSDIS. Na lomoch trasy, v mieste spojenia dvoch HDPE trubiek, a v mieste križovania trubky s komunikáciou budú použité ID markery.

PS 01 – Transformačná stanica: Predmetom prevádzkového súboru je vybudovanie resp. výmena existujúcej jednostĺpovej TS 0073-003 za novú kioskovú transformačnú stanicu od výrobcu HARAMIA typ EH1. Do navrhovanej TS budú prespojkované existujúce NN vývody z TS 0073-003. Betónová transformačná stanica polozapustená, obsluhovateľná z vnútra typu EH1, výrobca ELEKTROHARAMIA Lozorno, je nízka, kompaktná železobetónová bunka, čiastočne zapustená do terénu.

Základné technické údaje:

Prístup pre obsluhu a ovládanie trafostanice:	z vnútorného priestoru
Vonkajšia dĺžka:	4910 mm
Vonkajšia šírka:	2830 mm
Zastavaná plocha:	13,9 m2
Celková výška so strechou:	3500 mm
Výška (nad terénom):	cca 2800 mm
Hĺbka zapustenia do zeme:	700 mm
Max. veľkosť transformátora:	do 1250 kVA
2 kusy celohliníkových dverí	s vetracou mrežou po celej ploche dverí

B) Požiadavky vyplývajúce z chránených území alebo ochranných pásiem:
Stavba zasahuje do prvého stupňa ochrany prírody.

C) Požiadavky vyplývajúce zo stanovísk dotknutých orgánov štátnej správy a účastníkov konania:

Krajský pamiatkový úrad Bratislava – záväzné stanovisko č. KPUBA-2019/26538-2/101723/KER zo dňa 20.12.2019:

- Stavebník oznámi písomne 10 kalendárnych dní vopred KPÚ BA začiatok zemných prác na stavbe;
- v prípade nepredvídaného nálezu stavebník alebo osoba zodpovedná za vykonávanie prác podľa § 40 pamiatkového zákona bezodkladne oznámi nález KPÚ BA a nález bez zmeny až do obhliadky KPÚ BA alebo ním poverenou osobou;

Krajský pamiatkový úrad Trnava – záväzné stanovisko č. KPUTT-2019/23063-2/84960/Sl zo dňa 18.12.2019:

- Termín zahájenia a ukončenia výkopových prác súvisiacich s predmetnou stavbou požadujeme písomne ohlásiť najmenej s dvojtýždenným predstihom Krajskému pamiatkovému úradu Trnava.

V ohlásení uveďte telefonický kontakt. Nedodržanie ohlasovacej povinnosti môže byť sankcionované.

- V prípade zistenia, resp. narušenia archeologického nálezu počas stavby musí nálezca alebo osoba zodpovedná za vykonávanie prác najneskôr na druhý pracovný deň po jeho nájdení ohlásiť nález Krajskému pamiatkovému úradu Trnava priamo alebo prostredníctvom obce. Nález sa musí ponechať bez zmeny až do obhliadky krajským pamiatkovým úradom alebo ním poverenou odborne spôsobilou osobou, najmenej však tri pracovné dni odo dňa oznámenia nálezu. Do obhliadky krajským pamiatkovým úradom Je nálezca povinný vykonať všetky nevyhnutné opatrenia na záchranu nálezu, najmä zabezpečiť" ho proti poškodeniu, znehodnoteniu, zničeniu a odcudzeniu. Archeologický nález môže vyzdvihnúť a premiestniť z pôvodného miesta a z nálezových súvislostí iba oprávnená osoba metódami archeologického výskumu. Na nálezy, ktoré sa nájdu počas stavby sa vzťahuje aj §127 stavebného zákona.

HYDROMELIORÁCIE š.p. – vyjadrenie č. 5583-2/120/2019 zo dňa 30.09.2019:

Pri návrhu a realizácii stavby žiadame dodržať nasledovné podmienky:

- križovanie SO O 1 VN rozvodov, SO 02 - NN rozvodov, demontáže vzdušného VN vedenia so závlahovým potrubím a súbeh SO 01- VN rozvodov, navrhovanej NN domovej prípojky a demontáže vzdušného VN vedenia so závlahovým potrubím navrhnúť a realizovať v zmysle ustanovení STN 73 6961 „Križovanie a súbehy melioračných zariadení s komunikáciami a vedeniami" zr. 1983
- pred začatím zemných prác požiadať na základe objednávky o vytýčenie trasy závlahového potrubia zástupcu Hydromeliorácie, š.p. - kontaktná osoba Mgr. Brúsik, č.t, 0911 239 380 alebo p. Františáková, č.t. 0903 997 972
- výkopy v mieste križovania VN a NN káblových rozvodov so závlahovým potrubím vykonať ručne
- v mieste križovania VN a NN káblových rozvodov so závlahovým potrubím dodržať min. zvislú vzdialenosť 0,40 m
- VN a NN káblové rozvody v mieste križovania so závlahovým potrubím uložiť do chráničky
- prizvať nášho pracovníka k obhliadke pred zasypaním križovania, ktorý protokolárne (zápisom do stavebného denníka) odsúhlasí vykonanie križovania)
- v prípade poškodenia majetku štátu - závlahového potrubia, ku ktorému má Hydromeliorácie, š.p. právo hospodárenia, je potrebné ho uviesť do pôvodného stavu na náklady investora.

Projektovú dokumentáciu k stavebnému povoleniu žiadame predložiť na odsúhlasenie, vrátane vzorového detailu križovania VN a NN káblových rozvodov so závlahovým potrubím a zákresom závlahového potrubia do situácie navrhovanej stavby.

OÚ Senica, PaLO - vyjadrenie č. OÚ-SE-PLO-2019/015521-002 zo dňa 28.11.2019 a záväzné stanovisko č. OU-SE-PLO-2020/004867-004 zo dňa 21.07.2020:

V prípade nutnosti vykonávania činností, ktoré sú na lesných pozemkoch zakázané je potrebné požiadať tunajší odbor o povolenie výnimky zo zákazu uvedený v § 31 ods. 1 zák. č. 326/2005 Z. z.

Ďalej Vám tunajší odbor oznamuje, že vo veci vyňatia lesných pozemkov z plnenia funkcií lesov podľa § 7 ods. 1.

Pri realizácii stavby je investor povinný:

1. Dodržať podmienky uvedené v stanovisku od Lesov SR, š. p. Odštepný závod Šaštín pod č. 17338/2020 zo dňa 17. 06. 2020.
2. Dodržiavať ustanovenia § 31 ods. 1 zák. č. 326/2005 Z. z.

OÚ Senica, OSOŽP - vyjadrenie č. OÚ-SE-OSŽP-2019/012881-002 zo dňa 18.10.2019:

- Práce je potrebné realizovať v súlade so zákonom č. 364/2004 Z. z. o vodách.
- Pred zahájením zemných prác zabezpečí investor vytýčenie jestvujúcich vodohospodárskych sietí.
- Počas realizácie stavby je potrebné rešpektovať podmienky, požiadavky a pripomienky vlastníkov a správcov vodných stavieb, s ktorými dôjde ku stretu, súbehu a kríženiu.
- V prípade, že realizáciou stavby príde k poškodeniu vodných stavieb je potrebné ich uviesť do pôvodného prevádzky schopného stavu podľa požiadaviek správcu.
- Pri realizácii a užívaní stavby nesmie dôjsť k úniku znečisťujúcich látok do podzemných alebo do povrchových vôd alebo k zhoršeniu kvality vôd, preto je potrebné rešpektovať ustanovenia § 39 vodného zákona a vyhlášky MŽP SR č. 200/2018 Z. z., ktorou sa ustanovujú podrobnosti o zaobchádzani so znečisťujúcimi látkami, o náležitostiach havarijného plánu a o postupe pri riešení mimoriadneho zhoršenia vôd.
- Nakoľko časť stavby sa nachádza -v k. ú. Závod v okrese Malacky je potrebné k vydaniu územného rozhodnutia a stavebného povolenia požiadať Okresný úrad Malacky, odbor

starostlivosti o životné prostredie, úsek štátnej vodnej správy o vyjadrenie k stavebným objektom, umiestnených v ich územnej pôsobnosti.

OÚ Senica, OSOŽP - vyjadrenie č. OÚ-SE-OSŽP-2019/012845-02 zo dňa 23.09.2019:

Upozorňujeme na ustanovenie § 47 ods. 1 zákona a zákaz poškodzovať a ničiť dreviny v nadväznosti na ustanovenie § 17 ods. 2 vyhlášky č. 24/2003 Z.z., ktorou sa vykonáva zákon. Poškodzovanie drevín je každé konanie alebo opomenutie konania, ktoré môže bezprostredne alebo následne podstatne a trvalo znížiť ekologické a estetické funkcie drevín alebo zapríčiniť ich odumretie.

Podľa ustanovenia § 17 ods. 1 vyhlášky č. 24/2003 Z. z., ktorou sa vykonáva zákon o ochrane prírody a krajiny ochrana drevín je činnosť zameraná na udržanie ich ekologických a estetických funkcii v prírode a krajine a v urbárnom priestore a na predchádzanie ich neodôvodnenému výrubu.

Výrub stromov na lesných pozemkoch nepodlieha schvaľovaciemu oprávneniu orgánu ochrany prírody ani oznamovacej povinnosti podľa § 47 zákona č. 543/2002 Z. z. o ochrane prírody a krajiny v znení neskorších predpisov.

Na orezy drevín sa nevyžaduje osobitný súhlas orgánu ochrany prírody a krajiny. . Upozorňujeme na § 3 ods. 1 zákona, podľa ktorého každý je povinný chrániť prírodu a krajinu pred ohrozovaním, poškodzovaním a ničením a starať sa podľa svojich možností o jej zložky a prvky na účel ich zachovania a ochrany, zlepšovania stavu životného prostredia a vytvárania a udržiavania územného systému ekologickej stability.

Upozorňujeme na § 4 zákona, podľa ktorého je každý, kto vykonáva činnosť, ktorou môže ohroziť, poškodiť alebo zničiť rastliny alebo živočíchy, alebo ich biotopy povinný postupovať tak, aby nedochádzalo k ich zbytočnému úhynu, poškodzovaniu a ničeniu.

Upozorňujeme zároveň týmto kompetentné orgány štátnej správy rozhodujúce vo veci, že podľa zákona:

Orgán štátnej správy, ktorý vedie konanie o veci, ktorou môžu byť dotknuté záujmy ochrany prírody a krajiny podľa § 103 ods. 6 zákona môže o veci rozhodnúť najskôr po tom, ako mu bolo doručené rozhodnutie orgánu ochrany prírody o vydaní alebo nevydaní súhlasu alebo povolení alebo nepovolení výnimky zo zákazu, odborné stanovisko alebo vyjadrenie, ak sa podľa tohto zákona vyžadujú. Orgán ochrany prírody má v konaniach uvedených v § 9 ods. 1 písm. a) až t) postavenie dotknutého orgánu v konaniach podľa osobitných predpisov vo veciach ochrany prírody a krajiny.

Vyjadrenie orgánu ochrany prírody uplatnené v týchto konaniach sa považuje za záväzné stanovisko, ak sa týka územia s tretím, štvrtým alebo piatym stupňom ochrany, ako aj územia s prvým alebo druhým stupňom ochrany, ak nejde o zastavané plochy a nádvoria, záhrady a vinice.

Rozhodnutím o vydaní súhlasu, povolení výnimky, nevydaní súhlasu alebo nepovolení výnimky podľa tohto zákona, odborným stanoviskom a vyjadrením je orgán štátnej správy viazaný.

OÚ Senica, OSOŽP - vyjadrenie č. OÚ-SE-OSŽP-2019/012893/02 zo dňa 01.10.2019:

Držiteľ odpadu je povinný nakladať s odpadmi podľa zákona o odpadoch a vykonávacích predpisov vydaných na jeho základe.

Držiteľ odpadu je· povinný zhromažďovať odpady utriedené podľa druhov, zabezpečené pred znehodnotením, odcudzením alebo iným nežiaducim únikom.

S nebezpečnými odpadmi je povinný nakladať v súlade so zákonom o odpadoch a osobitnými predpismi.

So stavebnými odpadmi a odpadmi z demolácií je povinný nakladať v súlade s § 77 zák. o odpadoch.

Držiteľ je povinný zabezpečiť spracovanie odpadov v zmysle hierarchie odpadov hospodárstva a odovzdať odpady len osobe oprávnenej podľa zákona o odpadoch.

O druhoch, množstve odpadov a o nakladaní s nimi je povinný viesť evidenciu a údaje z ohlasovať orgánu štátnej správy odpadového hospodárstva v súlade s vyhláškou MŽP č. 366/2015 Z. z. o evidenčnej povinnosti a ohlasovacej povinnosti v znení neskorších predpisov.

Okresný úrad Senica - odbor starostlivosti o životné prostredie ako orgán štátnej správy odpadového hospodárstva nemá námietky k vydaniu územného a stavebného povolenie pre predmetnú . stavbu za dodržania požiadaviek všeobecne záväzných právnych predpisov odpadového hospodárstva. ·

Orgán štátnej správy odpadového hospodárstva sa vyjadruje podľa§ 99 ods.1 písm. b) bod 5 zákona o odpadoch k dokumentácii v kolaudačnom konaní.

Súčasťou dokumentácie je toto vyjadrenie a doklady preukazujúce množstvo jednotlivých druhov odpadov z realizácie stavby a spôsob nakladania s nimi (vážne lístky, protokoly o odbere odpadov, faktúry a podobne).

OÚ Senica, OCDaPK - stanovisko č. OÚ-SE-OCDPK-2019/012898-KOA zo dňa 27.09.2019:

1. Na umiestnenie navrhovanej stavby do cestného ochranného pásma (COP) cesty III/1100 Závod - Moravský Svätý Ján, v úseku od km cca 6,982 po km 7,440 - vľavo a vpravo v smere staničenia, mimo sídelný útvar obce Moravský Svätý Ján ohraničený dopravnou značkou začiatok a koniec obce je potrebné povolenie výnimky zo zákazu činnosti v COP. Hranicu cestného ochranného pásma cesty III. triedy určujú zvislé plochy vedené po oboch stranách komunikácie vo vzdialenosti 20 m od osi vozovky, nad a pod pozemnou komunikáciou.

2. Podľa § 11 ods. 2 zákona č. 135/1961 Zb. "V cestných ochranných pásmach je zakázaná alebo obmedzená činnosť, ktorá by mohla ohroziť diaľnice, cesty alebo miestne komunikácie alebo premávku na nich; príslušný cestný správny orgán povoľuje v odôvodnených prípadoch výnimky z tohto zákazu alebo obmedzenia záväzným stanoviskom."

3. Žiadosť o povolenie výnimky podľa § 11 odseku 2 cestného zákona sa podáva v štádiu prípravnej dokumentácie. Výnimky možno povoliť len v odôvodnených prípadoch, ak tým nebudú dotknuté verejné záujmy, najmä dopravné záujmy a záujmy správy dotknutej komunikácie. Povolením výnimiek nesmie dôjsť k rozšíreniu súvislej zástavby obcí obstavovaním komunikácie. Povolenie výnimky možno viazať na podmienky. Na povolenie výnimky sa nevzťahujú všeobecné predpisy o správnom konaní.

4. Na umiestenie trasy elektrického vedenia v COP cesty č. 111/1100 je stavebník povinný požiadať o povolenie výnimky zo zákazu činnosti v COP v zmysle § 11 ods. 2 zákona č. 135/1961 Zb. príslušný cestný správny orgán (Okresný úrad Senica, odbor CDPK) pred vydaním územného rozhodnutia.

5. Trasa VN kábla v súbehu s cestou č. III/1100 v cestnom ochrannom pásme cesty bude umiestnená v súlade s ust. § 18 zákona č. 135/1961 Zb. až za hranicou cestného pomocného pozemku cesty č. 111/1100.

§ 1 ods. 3 cestného zákona „ Cestné teleso je ohraničené vonkajšími hranami priekop, rigolov, násypov a zárezov svahov, zárubnych a obkladových múrov, pätou oporných múrov a pri miestnych komunikáciách pol metra za zvýšenými obrubami chodnlkov alebo zelených pásov. ",

§ 17 ods. 1 vyhl. č. 35/1984 Zb! "Cestné pomocné pozemky sú pozdĺž všetkých diaľnic, ciest a miestnych komunikácii J. až III. triedy mimo súvisle zastavaného územia. Cestným pomocným pozemkom môže byť aj iné vymedzené priľahlé územie

§ 17 ods. 3 vyhl. č. 35/1984 Zb. „Šírka pruhu cestnéhopomocnéhopozemku má byť 60 centimetrovpo oboch stranách vonkajšieho okraja telesa diaľnice, cesty alebo miestnej komunikácie; väčšia šírka sa môže určiť, ak je výnimočne potrebná na dôležité účely správy alebo údržby komunikácie a ak sa tým neohrozia záujmy poľnohospodárskej vyroby."

6. Navrhované križovanie elektrického vedenia s cestou č. III/1100 v km 7,033 je zvláštnym užívaním pozemnej komunikácie, ktoré podlieha vydaniu povolenia. Pred realizáciou križovania elektrického vedenia s cestou č. III/1100 je stavebník povinný požiadať v dostatočnom predstihu Okresný úrad Senica, odbor CDPK o povolenie na zvláštne užívanie pozemnej komunikácie podľa § 8 ods. 1 zákona č. 135/1961 Zb. o pozemných komunikáciách (cestný zákon) v znení neskorších predpisov a § 11 ods. 1 písm. g) vyhlášky č. 35/1984 Zb.• ktorou sa vykonáva zákon o pozemných komunikáciách (cestný zákon).

7. Ak realizáciou stavby dôjde k obmedzeniu cestnej premávky na ceste č. III/1100 bude ďalší stupeň PD doplnený o projekt organizácie výstavby, ktorého súčasťou bude návrh prenosného dopravného značenia na pozemnej komunikácií.

8. Použitie dopravných značiek a dopravných zariadení na ceste III/1100 určí podľa § 3 ods. *5* písm. f) zákona č. 135/1961 Zb. Okresný úrad Senica, odbor CDPK na základe záväzného stanoviska ODi v Senici a stanoviska správcu cesty Správy a údržby ciest TISK.

9. Cesta III 100 nesmie byť počas realizácie stavby znečisťovaná. Prípadné znečistenie musí byť okamžite odstránené.

10. Všetky škody spôsobené na ceste III/100 z dôvodu realizácie predmetnej stavby je investor stavby povinný opraviť a uhradiť na vlastné náklady.

A dodržať podmienky uvedené v rozhodnutí č. OU-SE-OCDPK-2020/001334-004.

ORPZ v Senici, ODI, - záväzné stanovisko č. ORPZ-SE-ODI-2019/000872-089 zo dňa 18.11.2019:

V ďalšom stupni povoľovacieho konania žiadame spracovať a predložiť projektovú dokumentáciu pre stavebné povolenie nasledovne:

- Predložiť žiadosť o záväzné stanovisko v zmysle § 3 ods. 9) a § 8 ods. ods. 1) Zákona č. 135/1961 Zb. o pozemných komunikáciách (cestný zákon) v platnom znení k povoleniu na zvláštne užívanie cesty - vedením trasy VN vedenia, NN rozvodov a stavbou TS v telese cesty (križovaním, podtláčaním) alebo pri ceste (v jej súbehu) v zmysle ustanovení § 18 Zákona č. 135/1961 Zb. zákona o pozemných komunikáciách (cestný zákon) v platnom znení.
- Predložiť žiadosť o záväzné stanovisko v zmysle § 11 ods. ods. 6) Zákona č. 135/1961 Zb. o pozemných komunikáciách (cestný zákon) v platnom znení k povoleniu na výnimku zo zákazu činnosti v ochrannom pásme cesty vedením trasy VN vedenia resp. rozvodov v ochrannom pásme cesty č. III/1100.
- Technickú správu, sprievodnú správu a výkresovú dokumentáciu nového vedene trasy v súbehu s komunikáciami resp. križovaním.
- V zmysle § 3 ods. 7) a § 8 ods. ods. 1) Zákona č. 135/1961 Zb. o pozemných komunikáciách (cestný zákon) žiadame predložiť **projekt organizácie dopravy počas realizácie stavby,** ktorý bude riešiť obmedzenie cestnej premávky na dotknutých komunikáciách počas demontáže a likvidácie jestvujúceho vzdušného vedenia VN resp. NN a ktorý bude riešiť obmedzenie cestnej

premávky počas realizácie stavby nového podzemného vedenia na dotknutých cestných komunikáciách (výkresovú dokumentáciu prenosného dopravného značenia).

- Vedenie trasy a prípojok VN, NN a realizáciu stavby žiadame upraviť tak, aby prišlo v čo najmenšej miere k obmedzeniu cestnej premávky, zásahu do telesa cesty a výkopu vozovky.
- Okresný dopravný inšpektorát v Senici si vyhradzuje právo dodatočne zmeniť toto vydané stanovisko alebo podmienky, ak si to vyžiada bezpečnosť a plynulosť cestnej
- premávky alebo dôležitý verejný záujem

OÚ Malacky, OCDaPOK - stanovisko č. OÚ-MA-OCDPK-2019/014812 zo dňa 14.10.2019:

1.Výkop v súbehu s cestou III/1100 realizovať za cestným pozemkom cesty (vozovky, nespevnenej krajnice, päty násypu).

2. V zmysle § 15 vyhlášky 35/1984 Zb. je ochranné pásmo cesty III. triedy 20 m od osi komunikácie a z uvedeného dôvodu je povinný investor požiadať tunajší odbor cestnej dopravy a pozemných komunikácií podľa § 11 zákona č. 135/1961 Zb. o povolenie výnimky na práce v ochrannom pásme cesty v štádiu prípravnej dokumentácie.

3. Križovanie káblového rozvodu s cestou III/1100 je možné výlučne pretláčaním. Pred začatím stavebných prác požiada investor tunajší odbor cestnej dopravy a pozemných komunikácií o povolenie na zvláštne užívanie cesty podľa § 8 ods. 1) zákona č. 13 5/ 1961Zb. o pozemných komunikáciách v znení neskorších predpisov.

4. Pred začiatkom stavebných prác požiada investor tunajší odbor cestnej dopravy a pozemných komunikácií o určenie dopravného značenia počas výstavby, ktoré musí odsúhlasiť OR PZ ODI Malacky a správca cesty.

5. Počas prevádzania stavebných prác nesmie byť na ceste III/1100 skladovaný žiaden materiál a ani mechanizmy slúžiace na výstavbu. Stavebnými mechanizmami nesmie prísť k poškodeniu a znečisteniu vozovky.

6. Dodrží technické podmienky správcu cesty Regionálnych ciest Bratislava, a.s., Čučoriedková 6, 827 12 Bratislava.

OÚ Malacky, OSŽP - vyjadrenie č. OÚ-MA-OSZP-2019/015790/420 zo dňa 13.11.2019:

navrhovaná investícia **je z hľadiska ochrany vodných pomerov možná** pri splnení podmienok:

- stavebné práce musia byť zrealizované v súlade s vodným zákonom a počas prác nesmie prísť k znečisteniu povrchových a podzemných vôd,
- v zmysle § 27 vodného zákona je na olejový transformátor potrebný súhlas orgánu štátnej vodnej správy.

OÚ Malacky, PaLO – záväzné stanovisko č. OÚ-MA-PLO/2018/014508/Pk-2 zo dňa 18.10.2019:

1.Realizáciou uvedenej stavby dôjde k trvalému záberu PP pre TS (nad 25 ni2) a k použitiu PP pre nepoľnohospodárske účely do jedného roku VN káblové vedenie (parc.č. 962/4 reg. „C").

2. Pred vydaním stavebného povolenia požiada investor tunajší úrad o vydanie rozhodnutia podľa § 17 ods. 2 písm. a) zákona č. 220/2004 Z.z. k trvalému odňatiu PP parc.č. 962/4 o výmere nad 25 m2 pre trafostanicu.

3. Po vydaní stavebného povolenia pred realizáciou stavebných prác požiada investor tunajší úrad o vydanie stanoviska podľa § 18 zákona č. 220/2004 Z.z. k použitiu poľnohospodárskej pôdy na nepoľnohospodárske účely pre podzemné VN vedenie. K žiadosti je potrebné doložiť požadované doklady v zmysle zákona o ochrane PP (zoznam dotknutých pozemkov (reg. „C"), stanovisko vlastníka-užívateľa pozemku; situáciu osadenia podzemného vedenia; stanovisko obce k realizácii stavby; termín realizácie stavby; kolok v hodnote 3 €).

4. Uvedené podmienky žiadame uviesť vo vydanom územnom rozhodnutí a stavebnom povolení.

OÚ Malacky, OSŽP - vyjadrenie č. OÚ-MA-OSZP-2020/015663/GAM zo dňa 04.02.2020:

Navrhovaná činnosť sa nachádza v k.ú. obce Závod. Podľa regionálneho geomorfologického členenia Slovenska sa nachádza v provincii Západopanónska panva, subprovincii Viedenská kotlina, oblasti Záhorská nížina, celok Borská nížina. Predmetom činnosťou je vybudovanie VN rozvodov, NN rozvodov, HDPE chráničku pre optický kábel a transformačnú stanicu za účelom zabezpečenia dodávky elektrickej energie v požadovanom množstve a kvalite.

Riešené pozemky sú umiestnené v zastavanom a mimo zastavaného územia obce, kde v zmysle zákona platí prvý stupeň územnej ochrany - všeobecná ochrana.

Z hľadiska ochrany prírody a krajiny nemá Okresný úradMalacky, odbor starostlivosti o životnéprostredie zásadnejšie pripomienky k predmetnej stavbe.

V zmysle § 103 ods. 7 zákona č. 543/2002 Z. z. o ochrane prírody a krajiny v znení zákona č. 479/2005 Z.z., ktorým sa mení a dopĺňa zákon č. 50/1976 Zb. o územnom plánovaní a stavebnom poriadku (stavebný zákon) v znení neskorších predpisov a v súlade s§ 140b zákona č. 479/2005 Z.z. sa

toto vyjadrenie považuje za záväzné stanovisko. Jeho obsah je pre správny orgán záväzný a bez zosúladenia s inými záväznými stanoviskami nemôže rozhodnúť vo veci.

OÚ Malacky, OSŽP - vyjadrenie č. OÚ-MA-OSZP-2019/014920 zo dňa 02.10.2019:

- Pôvodca stavebných odpadov je povinný dodržiavať ustanovenia § 14 a § 77 zákona o odpadoch: - zabezpečiť spracovanie odpadu v zmysle hierarchie odpadového hospodárstva (príprava na opätovné použitie, recyklácia, zhodnotenie, zneškodnenie), odovzdať odpady len osobe oprávnenej nakladať s odpadmi podľa zákona o odpadoch, ak nezabezpečuje ich zhodnotenie alebo zneškodnenie sám.
- Pôvodcovi stavebných a demolačných odpadov sa povoľuje odpad zhromažďovať v mieste jeho vzniku (t.j. v mieste stavby) iba nevyhnutný čas (napr. do naplnenia velkoobjemového kontajnera), následne sa musí odviesť k oprávnenému odberateľovi.
- Odpad, kat. č. 17 05 04 - zemina a kamenivo iné ako uvedené v 17 05 03 a kat. č. 17 05 06 - výkopová zemina iná ako uvedená v 17 05 05, použitý na terénne úpravy mimo miesta vzniku (t. j. mimo miesta stavby) bez súhlasu Okresného úradu v sídle kraja je v rozpore so zákonom o odpadoch.
- Pôvodca stavebných odpadov ie následne v kolaudačnom konaní povinný Okresnému úradu v Malackách, odboru starostlivosti o životné prostredie, úseku štátnei správy odpadového hospodárstva dolkladovat' spôsob nakladania so vzniknutým stavebným odpadom (originál potvrdenia o odovzdaní odpadu z predmetnej stavby na skládku odpadu alebo zberný dvor).
- Vzniknuté nebezpečné odpady počas stavby možno odovzdať Jen osobe oprávnenej na nakladanie s nebezpečnými odpadmi a dokladovať sprievodným listom nebezpečného odpadu.

ORPZ v Malackách, ODI, - stanovisko č. ORPZ-MA-ODI-26-503/2019 zo dňa 30.09.2019:

1. Pred začatím stavebných prác zasahujúcich do dopravného priestoru priľahlých komunikácií, žiadame predložiť k schváleniu projekt organizácie dopravy počas výstavby -- prenosné dopravné značenie na Okresný dopravný inšpektorát v Malackách.

2. Pre zabezpečenie výkonu prác pri pokládke sietí a označení pracoviska žiadame použiť schémy (B2, resp. 85) z predpisu: TECHNICKÉ PODMIENKY 06/2013 - POUŽITIE DOPRAVNÝCH ZNAČIEK A DOPRAVNÝCH ZARIADENÍ NA OZNAČOVANIE PRACOVNÝCH MIEST vydaných Ministerstvom dopravy, výstavby a regionálneho rozvoja SR.

3. Križovanie cestných komunikácii žiadame realizovať pretlakom, bez zásahu do povrchu vozovky.

4. Umiestnenie všetkých elektrorozvodných zariadení žiadame mimo rozhľadových trojuholníkov potrebných na bezpečné vychádzanie vozidiel a pohyb chodcov po chodníku (voľná šírka chodníka min. 1,5 m).

5. Žiadame stavebný úrad, aby pri povoľovaní stavieb oplotení striktne zabezpečoval dodržiavanie minimálnej šírky 2,0 m od kraja priľahlej vozovkv.

ODi OR PZ MA v súlade so zákonom NR SR č.171/1993 Z.z. o PZ v znení neskorších predpisov, si vyhradzuje záväzné právo na zmeny svojho stanoviska a stanoviť dodatočné podmienky alebo uložené zmeniť v prípade pokiaľ to budú vyžadovať naliehavé okolnosti bezpečnosti a plynulosti cestnej premávky, ako aj v prípade verejného záujmu.

Obvodný banský úrad v Bratislave- záväzné stanovisko č. 879-2664/2019 zo 18.11.2019:

Tunajší úrad k umiestneniu a povoleniu stavby nemá námietky, pri dodržaní podmienky zaistenia trvalého bezpečného prejazdu osobných a nákladných vozidiel organizácie k plynárenským zariadeniam organizácie počas realizácie prác na stavbe po prístupovej komunikácie na pozemku s pare. č. 8915/2 (Reg. E-KN) v k.ú. Moravský Svätý Ján.

RÚVZ Bratislava- záväzné stanovisko č. HŽP/15061/2019 zo 16.10.2019:

V rámci kolaudačného konania stavby protokolom z merania hluku z novej kioskovej trafostanice preukázať, že jej prevádzka nebude zdrojom nadmerného hluku pre súvisiace obytné prostredie podľa vyhlášky MZ SR č.549/2007Z.z.

BSK – záväzné stanovisko č. 03276/2019/PK-96 zo dňa 30.10.2019:

- Realizácia siete v súbehu s cestou 111/1100 v rámci Bratislavského kraja bude mimo cestného pozemku (vozovka, krajnica, cestná priekopa/päta násypu). Podľa predloženej projektovej dokumentácie min. 2 metre od cestného pozemku.
- Realizáciou a spätným zásypom sa nezmenia odtokové pomery cesty III.triedy.
- Uloženie káblov v mieste križovania (3 x) s cestou III. triedy realizovať pretláčaním a uložením do chráničky. Manipulačné jamy umiestniť mimo cestné teleso.
- Počas realizácie nesmie dôjsť k obmedzeniu premávky na ceste III. triedy.
- Na cestách pri realizácii nesmie byť ukladaný žiadny materiál a výkopom sa nenaruší cestné teleso.
- Investor zabezpečí bezpečnosť práce a cestnej premávky počas realizácie.

- Technické podmienky pre realizáciu výkopu je potrebné žiadať od Regionálnych ciest Bratislava, a.s., Čučoriedková 6 v Bratislave, ako správcu cesty.
- V prípade potreby umiestnenia dočasného dopravného značenia žiadame pred realizáciou predložiť na tunajší úrad.
- Povolenie na zvláštne užívanie cesty vydá Okresný úrad Malacky, odbor cestnej dopravy a pozemných komunikácií
- Vyjadrenie má platnosť jeden rok odo dňa vydania a nenahrádza stanovisko v ďalšom stupni stavebného konania.

BSK – súhlas č. 05551/2020/PRA-5 zo dňa 21.04.2020:
Po realizácií stavby sa uskutoční vzájomné majetkovoprávne vysporiadanie k dotknutému pozemku formou uzatvorenia zmluvy o zriadení odplatného vecného bremena, ktorá podlieha schváleniu Zastupiteľstvom Bratislavského samosprávneho kraja. **Uzatvorenie tejto zmluvy o zriadení vecného bremena bude aj podmienkou pre kolaudáciu stavby:** Pre potreby zriadenia vecného bremena bude z Vašej strany nutné doložiť geometrický plán rozsahu zaťaženia predmetu nášho vlastníctva, vrátane započítania šírky ochranného pásma, znalecký posudok na ocenenie hodnoty VB odplatnou formou v prospech BSK a návrh zmluvy.
TSK- stanovisko č. 12802/2019/OI-3 zo dňa 02.10.2019:
• pri realizácii stavby VN rozvodov žiadame, aby práce týkajúce sa cesty č. 111/1100 boli vykonané v zmysle zákona č. 135/1961 Zb. o pozemných komunikáciách (cestný zákon) v znení neskorších predpisov
• pred realizáciou stavby je potrebné si vyžiadať povolenie, ktoré vydá Okresný úrad Senica, Odbor cestnej dopravy a pozemných komunikácií ako orgán štátnej správy pre povolenie zvláštneho užívania ciest II. a III. triedy a určenie dočasného dopravného značenia
• križovanie trasy VN kábla s cestou č. 111/1100 požadujeme vykonať pretláčaním a uložením do chráničky kolmo na os komunikácie. štartovacie jamy vykopať tak, aby nedošlo k zosuvu konštrukčných vrstiev vozovky. Smerové vedenie trasy viesť mimo konštrukciu cesty III. triedy.
• stavebnou činnosťou pri realizácii stavby nesmie byť ohrozená cesta vo vlastníctve TTSK z hľadiska svojej stability, technického stavu a zachovania odtokových pomerov
• prípadné obmedzenie cestnej premávky na ceste III. triedy žiadame navrhnúť len v nevyhnutnom rozsahu. Žiadateľ je povinný v predstihu predložiť situáciu dočasného dopravného značenia príslušnému okresnému dopravnému inšpektorátu na odsúhlasenie a požiadať cestný správny orgán o určenie jeho použitia. Pracovné miesta musia byť označené v zmysle platných predpisov.
• výkopová zemina musí byť umiestnená mimo cestné teleso a jej prebytočná časť musí byť odvezená na skládku. V prípade nutnosti zabezpečiť ryhu pažením, aby sa zabránilo zosuvu podložia a vozovky.
• v prípade nepredvídaných zásahov do cestného telesa a zhoršenia jeho technického stavu, počas realizácie stavby, musí investor komunikáciu neodkladne uviesť do pôvodného stavu
• pred výjazdom vozidiel a stavebných mechanizmov zo staveniska je stavebník povinný zabezpečiť ich očistenie ako aj priebežne vykonávať čistenie príslušnej cesty III. triedy v úseku dotknutom predmetnou stavbou.
• všetky škody na ceste III. triedy vrátane poškodenia trvalého zvislého, resp. vodorovného dopravného značenia, ktoré budú spôsobené v dôsledku realizácie stavby, je stavebník povinný neodkladne odstrániť na vlastné náklady
• technické podmienky týkajúce sa vedenia VN kábla v súvislosti s cestou č. 111/1100 je stavebník povinný konzultovať so Správou a údržbou ciest Trnavského samosprávneho kraja. Stavebník je povinný predložiť tejto organizácii projektovú dokumentáciu na vyjadrenie a rešpektovať ich podmienky.
• v prípade, že trasa VN kábla bude realizovaná i na pozemkoch vo vlastníctve Trnavského samosprávneho kraja, požadujeme túto skutočnosť zmluvne ošetriť - zriadením vecného bremena - do 6 mesiacov od nadobudnutia právoplatnosti kolaudačného rozhodnutia. TTSK si nárok na odplatu za nútené obmedzenie užívania nehnuteľnosti uplatňuje v zmysle ustanovení§ 11 zákona č. 251/2012 Z.z. o energetike a o zmene a doplnení niektorých zákonov. Výšku tejto odplaty vyžaduje TTSK stanoviť znaleckým posudkom, na základe porealizačného · zamerania geometrickým plánom, pred uzatvorením Zmluvy o zriadení vecného bremena.
Správa a údržba ciest TTSK- stanovisko č. 04262/20/9/SÚCTZ-95/6095 zo dňa 01.10.2019:
Pri realizácii stavby žiadame, aby práce týkajúce sa vyššie uvedenej cesty boli vykonané v zmysle zákona č. 135/1961 Zb. o pozemných komunikáciách (cestný zákon) v znení neskorších predpisov a doplnkov.

Križovanie cesty č. III/1 100 novými inžinierskymi sieťami žiadame realizovať pretlačením v hráničke, ktorej krytie bude min. 1,20 m pod niveletou vozovky. Montážne jamy pre pretláčanie musia byť za cestným telesom, min. však 2,00 m od spevnenej krajnice. Káblové vedenie trasované popri ceste III/1100 musí byť uložené vo vzdialenosti 2 m od spevneného okraja cesty. Minimálnu vzdialenosť 2 m od spevnenej časti cesty žiadame dodržať aj pri realizácií základu pod kioskovú transformačnú stanicu.
Priekopa vedená pozdĺž cesty III/1100 nesmie byť žiadnymi zemnými prácami narušená. V prípade nepredvídaných zásahov . do cestného telesa a zhoršenia jeho technického stavu počas realizácie stavby, musí investor komunikáciu neodkladne uviesť do pôvodného stavu na vlastné náklady. Premávka na ceste č. III/1 100 nesmie byť počas prác ohrozená, prípadné obmedzenie premávky musí byť zabezpečené schváleným dopravným značením.
Pred realizáciou stavby je potrebné si vyžiadať Povolenie, ktoré vydá Okresný úrad Senica, odbor cestnej dopravy a pozemných komunikácii.
Na základe Metodického usmernenia Ministerstva dopravy, výstavby a regionálneho rozvoja SR, je potrebné, v prípade uloženia vedenia do cestného pozemku. vykonať záznam o vzniku vecného bremena na príslušnom katastri nehnuteľnosti.
Nakoľko umiestnenie stavby je navrhované aj v extraviláne, Správa a údržba ciest TTSK, v prípade dodržania všetkých podmienok, súhlasí s vydaním výnimky zo zákazu činnosti v ochrannom pásme cesty č. III/1100, ktorú vydá Okresný úrad Senica, odbor cestnej dopravy a pozemných komunikácií.
Pre stavebné povolenie žiadame predložiť PD aj so zapracovanými našimi požiadavkami.
Poučenie: Stanovisko, resp. vyjadrenie a podmienky v ňom stanovené, sú platné jeden rok odo dňa vyhotovenia, po uplynutí tejto doby stanovisko, resp. vyjadrenie stráca platnosť. Každú zmenu dokumentácie / umiestnenia stavby, ku ktorej príde po vydaní stanoviska resp. vyjadrenia, je stavebník povinný prerokovať so SÚC TISK a požiadať o vyjadrenie k navrhovanej zmene.
Západoslovenská distribučná a.s. – stanovisko zo dňa 12.12.2018, súhlasíme:
1. SO O 1 - VN káblové rozvody:
- Kabelizácia VN linky č. 214, od prechodového PB č. 1 ktorá sa nachádza na parcele číslo 9006/10, na ktorý sa osadí úsekový odpínač číslo 51/214, po prechodový PB na parcele číslo 962/4 kde sa osadí nový úsekový odpínač 117/214. Navrhovaný kábel bude slučkovaný do novej transformačnej stanice, ktorá nahradí pôvodnú stožiarovú TS 0073-003. VN káblový rozvod sa bude realizovať káblom 3xNA2XS2Y lx240mm2.
- Z navrhovanej transformačnej stanice bude realizovaný prepoj pre existujúcu TS 0073- 005. Prepoj bude realizovaný VN káblom 3xNA2XS2Ylx95 uložením prevažne v chodníku popri miestnej komunikácii, ktorý sa nadspojkuje na existujúci VN kábel 3xNA2XS(F)2Y lx70 napájajúci TS 0073-005. VN káblový rozvod sa bude realizovať káblom 3xNA2XS2Y lx95mm^2
-V koridore VN káblového vedenia v spoločnej ryhe sa priloží trubka HDPE 40-červenej farby s označením ZSDIS. V mieste križovania trubky s komunikáciou budú použité IO markery.
2. SO 02 - NN káblové rozvody:
-Z novej kioskovej transformačnej stanice sa vyvedú nové NN káble v smeroch:
-Smer č. l vývod 1 a 2 - 2x kábel NAYY-J 4x240 smer existujúca SR 73-01, ktorá sa vymení za novú.
-Smer č. 2 vývod 3 lx kábel NAYY-J 4x240 smer nová VRIS+K 73-54 na podpernom bode číslo 359.
- Smer č.3 vývod 4 lx kábel NAYY-J 4x240 smer nový RE.P fakturačného merania pre spoločnosť DAMON (pilierový rozvádzač s istením 160A, MTP 200/5).
3. Demontáž VN, existujúce vzdušné vedenie linky 214 je prevedené na betónových p.b.. Po zrealizovaní nového VN rozvodu sa existujúce VN vzdušné vedenie prevedené lanami AIFe6 3x95, Alfe 3x35 vrátane p.b. a stožiarovej TS 0073-003 zdemontuje.
4. Postup zakabelizovania požadujeme pred jej začatím prekonzultovať so špecialistom SEZ Západ.
5. Požiadavky na odstávky požadujeme predložiť v dostatočnom časovom predstihu t.j. 25 dní pred požadovanou odstávkou.
6. Stavba elektroenergetických zariadení tvoriacich súčasť distribučného rozvodu musí byť zrealizovaná materiálmi a dodávkami, ktoré sú schválené a zavedené v katalógu výrobkov Západoslovenská distribučná a.s.
7. Značku a dátum týchto technických podmienok požadujeme uviesť pri rozhodnutiach stavebného úradu. CD 74542/2019
8. Platnosť tohto stanoviska je 2 roky od dátumu vystavenia.
SEPS a.s. – stanovisko č. PS/2019/011997zo dňa 23.09.2019:

- výkopovými prácami nesmie byť narušená stabilita podperných bodov vedenia ani porušené uzemnenia podperných bodov - požadujeme dodržať minimálnu vzdialenosť výkopu 15m od najbližšej hrany základu stožiarov vedenia,
- skladovať vykopanú zeminu mimo ochranné pásmo vedenia,
- všetky kovové časti pri prácach v ochrannom pásme je potrebné uzemniť v zmysle príslušných STN,
- pri prácach v ochrannom pásme vedenia musí byť zabezpečený dozor oprávnenou osobou, resp. musí byť dohodnutý spôsob zabezpečenia bezpečnej a spoľahlivej prevádzky elektrického zariadenia podľa druhu prác a použitých mechanizmov v ochrannom pásme,
- počas prác musia byť dodržané zásady bezpečnosti práce tak, aby nedošlo k ohrozeniu života a zdravia osôb a majetku ani k narušeniu bezpečnej a spoľahlivej prevádzky elektrického zariadenia a musia byť dodržané všetky ustanovenia príslušných právnych predpisov a bezpečnostné opatrenia najmä na zamedzenie nebezpečného priblíženia osôb a prostriedkov na vzdialenosť menšiu ako 5m od elektrického zariadenia. V prípade, že sa táto vzdialenosť nedá dodržať, musí sa vedenie vvn, zvn vypnúť a uzemniť.
- práce v ochrannom pásme žiadame vykonať v zmysle Zákona č. 251/2012 Z.z. energetike a o zmene a doplnení niektorých zákonov, Zákona č. 124/2006 Z.z. o bezpečnosti a ochrane zdravia pri práci, Vyhlášky č.14712013 Zb. bezpečnosti a ochrany zdravia pri stavebných prácach a prácach s nimi súvisiacich, noriem STN EN 50341 - 1, STN 33 3300, STN 34 3100, STN 34 3101, STN 34 3108, STN 33 2000-3, STN 33 2000-4-41, STN 33 2000-5-54 a ostatných nadväzujúcich noriem,
- žiadame oznámiť termín začatia prác v ochrannom pásme vedenia min. 14 dní pred začiatkom prác na SEPS, a. s., Prevádzková správa Západ, kontaktná osoba Ján Sekereš - tel. č. +421 908 935 863.
- ku kolaudácii stavby žiadame prizvať zástupcu našej spoločnosti; pri kolaudácii stavby budeme žiadať predložiť projekt skutočného vyhotovenia stavby so zameraním stavby - objektov vo vzťahu k vedeniu 400kV (os vedenia, krajné vodiče, ochranné pásmo, .. .) v papierovej a digit. forme na CD,DVD nosičoch a revíznu správu na uzemnenie kovových častí stavby zasahujúcich do ochranného pásma vedenia 400kV.

NAFTA a.s. – stanovisko č. 3-10859/OSP/2019/KP zo dňa 24.10.2020: stavebník je povinný počas realizácie prác počínať si tak, aby nebol znemožnený alebo sťažený prístup k plynárenským zariadeniam spoločnosti pre nákladné a osobné vozidlá a teda, aby bola prístupová komunikácia (KN-E pare. č. 8915/2 v k. ú. Moravský Svätý Ján) trvale prejazdná.
Zároveň upozorňujeme na povinnosť dodržať zákonné podmienky tak, ako sú uvedené v bode 1. tohto stanoviska vyššie, t. j. vyžiadanie si záväzného stanoviska OBÚ v Bratislave k predmetnej stavbe.
Toto stanovisko je platné po dobu 6 mesiacov od jeho vydania a možno ho použiť len pre účely územného a stavebného konania vyššie uvedenej stavby umiestnenej na pozemkoch podľa predloženej dokumentácie a všetky podmienky v ňou uvedené žiadame zapracovať do územného rozhodnutia a stavebného povolenia.
SPF – stanovisko č. SPFS72099/2020/RO-I zo dňa 11.02.2020:

- Stavebník na dotknutý pozemok, SPfnajneskôr do vydania kolaudačného rozhodnutia zriadi vecne bremeno, ktoré bude- zapísané v príslušnom katastri nehnuteľností a to odplatne v prospech SPF. Súčasťou zmluvy o zriadenie vecného bremena bude na náklady stavebníka vyhotovený geometrický plán, podľa skutočného vedenia a uloženia stavby,
- k realiziácii stavby je potrebný súhlas prípadného užívateľa pozemku SPF,
- po dokončení stavby bude pozemok SPF daný do pôvodného stavu tak, aby mohol byť využívaný na doterajší účel. Prípadné škody spôsobené stavebníkom. odstráni tento na svoje náklady,
- stanovisko SPF nie je zmluvou o budúcej zmluve ani inou dohodou medzi SPF a žiadateľom, na základe ktorej by bol SPF v budúcnosti povinný dotknutý pozemok SPF previesť na žiadateľa, zároveň žiadnym spôsobom neobmedzuje SPF v nakladaní s dotknutým pozemkom SPF.

D) Rozhodnutie o námietkach účastníkov konania: V rámci konania neboli vznesené námietky
Toto rozhodnutie platí v zmysle § 40 ods. 1 stavebného zákona dva roky odo dňa nadobudnutia právoplatnosti, nestráca však platnosť, pokiaľ bude v tejto lehote podaná žiadosť o vydanie stavebného povolenia.

Odôvodnenie

Dňa 11.12.2019 podal LiV-EPI s.r.o., Trenčianska 56/F, Bratislava v zastúpení navrhovateľa: Západoslovenská distribučná.s. Čulenová č. 6, Bratislava návrh na vydanie územného rozhodnutia o umiestnení stavby: *„ TA_A1_Závod, VN 214, VNK, TS, NNK"*, na pozemku (líniová stavba) reg. „C" 962/4; (reg. „E" 849/1; 848/2; 847); 791 (reg. „E" 786); 8916/2; (reg. „E" 8978/2; 8979); 902/1; (reg.

„E“ 9020/2; 9020/3; 9020/4); 785; 779/3; 781/18 (reg. „E“ 781/1); 781/17; 781/8; 781/77; 780/3 a 8216/2 v k.ú. Závod a reg. „C“ 9023/1 (reg. „E“ 9020/1; 9021/1; 9023/1); 9006/10 (reg. „E“ 9030; 9024/8); v k.ú. Moravský Svätý Ján. :

MDaVSR určilo listom pod č. 2664/2019/SV/73041 ako príslušný úrad na konanie v uvedenej veci obec Závod, nakoľko stavba bude v územnom obvode obce Závod a obce Moravský Svätý Ján.

Navrhovateľ spolu s návrhom nepredložil všetky náležitosti v zmysle §3 vyhlášky č. 453/2000 Z.z. a preto ho stavebný úrad dňa 19.02.2019 vyzval na doplnenie podanie a konanie rozhodnutím pod č. S-60/2019/P+V prerušil. Navrhovateľ podanie doplnil.

Podľa § 36, ods. 1 stavebného zákona: Stavebný úrad oznámi začatie územného konania dotknutým orgánom a všetkým známym účastníkom a nariadi ústne pojednávanie spojené spravidla s miestnym zisťovaním. Súčasne upozorní účastníkov, že svoje námietky a pripomienky môžu uplatniť najneskoršie pri ústnom pojednávaní, inak že sa na ne neprihliadne. Stavebný úrad oznámi začatie územného konania do 7 dní odo dňa, keď je žiadosť o územné rozhodnutie úplná.

Podľa § 36, ods. 3 stavebného zákona: Dotknuté orgány oznámia svoje stanoviská v rovnakej lehote, v ktorej môžu uplatniť svoje pripomienky a námietky účastníci územného konania. Ak niektorý z orgánov potrebuje na riadne posúdenie návrhu dlhší čas, stavebný úrad na jeho žiadosť určenú lehotu pred jej uplynutím, primerane predĺži. Ak dotknutý orgán, ktorý bol vyrozumený o začatí územného konania, neoznámi v určenej alebo predĺženej lehote svoje stanovisko k navrhovanej stavbe, má sa za to, že so stavbou z hľadiska ním sledovaných záujmov súhlasí.

Podľa § 37, ods. 1 stavebného zákona: Podkladom pre vydanie územného rozhodnutia sú územné plány obcí a zón. Ak pre územie nebol spracovaný územný plán obce alebo zóny, podkladom na vydanie územného rozhodnutia sú spracované územnoplánovacie podklady podľa § 3 a ostatné existujúce podklady podľa § 7a; inak stavebný úrad obstará v rozsahu nevyhnutnom na vydanie územného rozhodnutia iné podklady, najmä skutočnosti získané vlastným prieskumom alebo zistené pri miestnom zisťovaní.

Podľa § 37, ods. 2 stavebného zákona: Stavebný úrad v územnom konaní posúdi návrh predovšetkým z hľadiska starostlivosti o životné prostredie a potrieb požadovaného opatrenia v území a jeho dôsledkov; preskúma návrh a jeho súlad s podkladmi podľa odseku 1 a predchádzajúcimi rozhodnutiami o území, posúdi, či vyhovuje všeobecným technickým požiadavkám na výstavbu a všeobecne technickým požiadavkám na stavby užívané osobami s obmedzenou schopnosťou pohybu, prípadne predpisom, ktoré ustanovujú hygienické, protipožiarne podmienky, podmienky bezpečnosti práce a technických zariadení, dopravné podmienky, podmienky ochrany prírody, starostlivosti o kultúrne pamiatky, ochrany poľnohospodárskeho pôdneho fondu, lesného pôdneho fondu a pod., pokiaľ posúdenie nepatrí iným orgánom.

Podľa § 37, ods. 3 stavebného zákona: Stavebný úrad v územnom konaní zabezpečí stanoviská dotknutých orgánov štátnej správy a ich vzájomný súlad a posúdi vyjadrenie účastníkov a ich námietky. Stavebný úrad neprihliadne na námietky a pripomienky, ktoré sú v rozpore so schválenou územnoplánovacou dokumentáciou.

Podľa § 42, ods. 1 stavebného zákona: Územné rozhodnutie sa účastníkom oznamuje doručením písomného vyhotovenia.

Podľa § 42, ods. 2 stavebného zákona: Verejnou vyhláškou sa oznámi územné rozhodnutie o umiestnení líniovej stavby a v odôvodnených prípadoch aj o umiestnení zvlášť rozsiahlej stavby, stavby s veľkým počtom účastníkov konania, ako aj rozhodnutie o využití územia a o ochrannom pásme, ak sa týka rozsiahleho územia. Doručenie sa uskutoční vyvesením územného rozhodnutia na 15 dní spôsobom v mieste obvyklým. Posledný deň tejto lehoty je dňom doručenia.

Podľa § 42, ods. 4 stavebného zákona: Odkladný účinok odvolania proti územnému rozhodnutiu nemožno vylúčiť.

Podľa § 42, ods. 5 stavebného zákona: V odvolacom konaní sa neprihliada na námietky a pripomienky, ktoré neboli uplatnené v prvostupňovom konaní v určenej lehote, hoci uplatnené mohli byť. Stavebný úrad je povinný účastníkov konania na to upozorniť v oznámení o začatí územného konania.

Dňa 23.09.2020 oznámila obec Závod ako príslušný stavebný úrad listom č. S-1459/2016/UR-o začatie územného konania o umiestnení predmetnej stavby všetkým účastníkom konania, dotknutým orgánom a správcom inžinierskych sietí. Doručovanie bolo v zmysle § 36, ods. 4 stavebného zákona a podľa §26 správneho poriadku oznámené účastníkom konania verejnou vyhláškou. Zároveň stavebný úrad nariadil k prerokovaniu žiadosti ústne konanie.

Podľa § 36, ods. 4 stavebného zákona: Začatie územného konania o umiestnení líniovej stavby alebo v odôvodnených prípadoch aj zvlášť rozsiahlej stavby, stavby s veľkým počtom účastníkov konania, ako aj územného konania o využití územia, o stavebnej uzávere a o ochrannom pásme, ak sa týka rozsiahleho územia, oznámi stavebný úrad účastníkom územného konania verejnou

vyhláškou. Stavebný úrad oznámi začatie územného konania verejnou vyhláškou aj v prípade, že mu účastníci konania alebo ich pobyt nie sú známi.

Podľa § 26, ods. 1 zákona o správnom konaní: Doručenie verejnou vyhláškou použije správny orgán v prípade, keď účastníci konania alebo ich pobyt nie sú mu známi, alebo pokiaľ to ustanovuje osobitný zákon.

Podľa § 26, ods. 2 zákona o správnom konaní: Doručenie verejnou vyhláškou sa vykoná tak, že sa písomnosť vyvesí po dobu 15 dní na úradnej tabuli správneho orgánu. Posledný deň tejto lehoty je dňom doručenia. Správny orgán zverejňuje písomnosť súčasne iným spôsobom v mieste obvyklým, najmä v miestnej tlači, rozhlase alebo na dočasnej úradnej tabuli správneho orgánu na mieste, ktorého sa konanie týka.

Navrhovatel predložil zoznam parciel pozemkov, na ktorých sa liniová stavba umiestňuje. Väčšina pozemkov sa nachádza v extraviláne obce. Stavebný úrad postupoval pri umiestňovaní stavby na pozemkoch podľa *§ 139 ods. 1 písm.c) stavebného zákona* a *§ 11 ods.1) písm. f) zákona č. 251/2012 o energetike: práva a povinnosti držiteľa povolenia:,, zriaďovať na cudzích pozemkoch mimo zastavaného územia obce elektrické vedenie a elektroenergetické zariadenie prenosovej sústavy a distribučnej sústavy, plynovody a plynárenské zariadenia prepravnej siete, distribučnej siete, zásobníka a zariadení určených na ich ochranu, zabránenie ich porúch alebo havárií, alebo na zmiernenie dôsledkov porúch alebo havárií na ochranu života, zdravia a majetku osôb; pri povoľovaní takej stavby stavebný úrad rozhodne o podmienkach, za akých možno stavbu uskutočniť a prevádzkovať na cudzom pozemku; oprávnenia stavebníka na uskutočnenie stavby vznikajú nadobudnutím právoplatnosti takého rozhodnutia,*

Pozemky par. č. 781/77; 779/3; 781/1 a 785 sa nachádzjú v intraviláne obce a vlastník pozemku vydal súhlas s umiestnením stavby. Vlastník pozemku SPF a BSK súhlasili s umiestnením stavby s podmienkou uvedenou vo výroku tohoto rozhodnutia v časti C.

Navrhovarteľ predložil nasledovné vyjadrenia, stanoviská dotknutých orgánov štátnej správ a dotknutých orgánov:

- Návrh na vydanie územného rozhodnutia;
- Dokumentáciu pre územné rozhodnutie a stavebné povolenie;
- Poverenie;
- Určenie stavebného úradu
- Vyjadrenia, stanoviská a zaáväzné stanoviská:
- KPÚ Bratislava;
- OÚ Malacky, odboru SOŽP, PaLO, cestnej dopravy a pozemných komunikácií (nezasahuje do ciest II. a III. Triedy) a odbor CO;
- RÚVZ Bratislava;
- Obec Závod;
- Obec Moravský Svätý Ján;
- KPÚ Trnava;
- OÚ Senica, odboru SOŽP, PaLO a odbor CO;
- ORPZ v Senici, ODI;
- Trnavský samosprávny kraj
- ORHaZZ v Senici;
- RÚVZ v Senici;
- SPP- distribúcia a.s.,
- ST a.s.,
- ZD a.s;
- Hydromelioácie š.p.,
- MOSR agentura správy majetku (spojovacie káble ani IS vo vlastníctve nie sú v priestore evidované);
- MVSR sekcia informatiky;
- Nafta a.s.,
- Obvodný banský úrad v Bratislave;
- BVS a.s.,
- Eustream a.s.
- Energotel a.s.,
- Orange Slovensko a.s.;
- O2 slovakia s.r.o.,
- Sitel s.r.o.,
- SVP š.p.,
- OTNS a.s.,
- SUP-TECHNIK;
- Transpetrol a.s.,
- ŠGÚ Dionýza Štúra

Všetky pripomienky od orgánov štátnej správy a organizácií, ktoré boli vznesené v územnom konaní stavebný úrad zohľadnil v podmienkach tohto rozhodnutia. Stavebný úrad nezistil žiadne iné dôvody, ktoré by bránili vydaniu tohto rozhodnutia. Ich podmienky sú zahrnuté vo výroku tohto rozhodnutia a navrhovateľ je povinný ich zohľadniť v ďalšom stupni projektovej dokumentácie. Z vyjadrení a stanovísk dotknutých orgánov nevyplynula žiadna pochybnosť o nepriaznivom vplyve stavby a ani o tom, že by navrhovaná stavba bola v území nevhodnou.

Podľa ustanovenia § 39 stavebného zákona v územnom rozhodnutí vymedzí stavebný úrad územie na navrhovaný účel a určí podmienky, ktorými sa zabezpečia záujmy spoločnosti v území, najmä súlad s cieľmi a zámermi územného plánovania, vecná a časová koordinácia jednotlivých stavieb a iných opatrení v území a predovšetkým starostlivosť o životné prostredie včítane architektonických a urbanistických hodnôt v území a rozhodne o námietkach účastníkov konania. V rozhodnutí o umiestnení stavby si v odôvodnených prípadoch stavebný úrad môže vyhradiť predloženie podrobnejších podkladov, projektovej dokumentácie alebo jej časti; podľa nich môže dodatočne určiť ďalšie podmienky, ktoré sa musia zahrnúť do stavebného povolenia.

Podľa ustanovenia § 39a ods. 1 a 2 stavebného zákona rozhodnutím o umiestnení stavby sa určuje stavebný pozemok, umiestňuje sa stavba na ňom, určujú sa podmienky na umiestnenie stavby, určujú sa požiadavky na obsah projektovej dokumentácie a čas platnosti rozhodnutia. V podmienkach na umiestnenie stavby sa okrem požiadavky na zabezpečenie súladu urbanistického riešenia a architektonického riešenia stavby s okolitým životným prostredím, najmä na výškové a polohové umiestnenie stavby vrátane odstupov od hraníc pozemku a od susedných stavieb, na výšku stavby, prístup a užívanie stavieb osobami s obmedzenou schopnosťou pohybu a orientácie, na napojenie na siete technického vybavenia, napojenie na pozemné komunikácie, na podiel zastavanej plochy a nezastavanej plochy zo stavebného pozemku vrátane požiadaviek na úpravu jeho nezastavaných plôch.

V územnom konaní sa stavebný úrad sústredil na posúdenie návrhu najmä z hľadísk uvedených v ustanovení § 37 ods. 2 stavebného zákona, predloženú projektovú dokumentáciu preskúmal aj z hľadiska záujmov, ktoré chránia orgány štátnej správy podľa osobitných predpisov. Stavebný úrad preskúmal podklady vydaného rozhodnutia a zistil, že predmetná stavba spĺňa kritériá všeobecných požiadaviek na výstavbu, podmienky z hľadiska hygienického, požiarneho, bezpečnostného, dopravného a ochrany prírody, o čom svedčia kladné stanoviská, odborné vyjadrenia a súhlasy dotknutých orgánov štátnej správy, ich prípadné podmienky a pripomienky určil stavebný úrad ako podmienky umiestnenia a ich splnenie bude skúmať v stavenom konaní.

Podmienky na umiestnenie stavby sú výsledkom zosúladenia rôznych záujmov v území a s prihliadnutím na budúce účinky stavby v území, najmä z hľadiska ochrany životného prostredia, súladu urbanisticko–architektonického riešenia stavby s okolím, určenia polohy stavby na pozemku aj vo vzťahu k susedným stavbám.

Stavebný úrad sa zaoberal navrhovanou stavbou aj z hľadiska ochrany životného prostredia, zohľadnil kladné stanoviská a vyjadrenia dotknutých orgánov štátnej správy a po zvážení všetkých skutočností a podmienok, ktoré vymedzili umiestnenie navrhovanej stavy konštatuje, že umiestnenie stavby je v súlade s hygienickými požiadavkami ochrany životného prostredia, stavba je a urbanisticky začlenená do územia a jej umiestením nedôjde k zhoršeniu životného prostredia nad prípustnú mieru.

Po preskúmaní návrhu na vydanie územného rozhodnutia o umiestnení stavby, stavebný úrad dospel k záveru, že návrh poskytoval dostatočný podklad pre konanie a rozhodnutie vo veci, návrh posúdil z hľadiska starostlivosti o životné prostredie a potrieb požadovaného opatrenia v území a jeho dôsledkov, preskúmal jeho súlad s príslušným územnoplánovacím podkladom, zabezpečil procesné práva účastníkov konania, dostatočne zistil skutkový stav veci, a preto nie je dôvod na nevydanie predmetného územného rozhodnutia.

Stavebný úrad zaistil vzájomný súlad predložených stanovísk dotknutých orgánov a organizácií vyžadovaných osobitnými predpismi, zabezpečil plnenie požiadaviek vlastníkov a správcov sietí technického vybavenia a tieto stanoviská zahrnul do podmienok tohto rozhodnutia.

Obec Závod, ako príslušný stavebný úrad, podrobne a v celom rozsahu preskúmala návrh na začatie územného konania o umiestnení stavby spolu s projektovou dokumentáciou a spisovým materiálom, posúdila návrh s príslušnými hmotnoprávnymi a procesnoprávnymi predpismi, predovšetkým so zákonom o správnom konaní a stavebným zákonom, ako aj príslušnými vyhláškami a na základe skutkového stavu rozhodla tak ako je uvedené vo výrokovej časti tohto rozhodnutia.

Správny poplatok vo výške 800; - € podľa zákona č. 145/1995 Zz. o správnych poplatkoch v znení neskorších predpisov bol zaplatený pri podaní žiadosti.

Poučenie

Proti tomuto rozhodnutiu sa v zmysle §§ 53 a 54 zák. č. 71/1967 Zb. o správnom konaní môžu účastníci konania odvolať do 15 dní odo dňa jeho doručenia na Okresný úrad Bratislava, odbor výstavby a bytovej politiky, Bratislava. Odvolanie sa podáva písomne na tunajší stavebný úrad (podateľňa Obecného úradu v Závode).

Toto rozhodnutie je po vyčerpaní riadnych opravných prostriedkov preskúmateľné príslušným súdom.

Ing. Peter Vrablec
starosta obce

Toto rozhodnutie je v zmysle § 42 stavebného zákona doručené verejnou vyhláškou, preto musí byť podľa § 26 zák. č. 71/1967 Zb. o správnom konaní vyvesené po dobu 15 dní na úradnej tabuli na Obecnom úrade v obci Závod a na obecnom úrade v obci Moravský Svätý Ján a na internetových stránkach těchto obcí. Posledný deň tejto lehoty sa považuje za deň doručenia

Rozhodnutie bolo vyvesené dňa 23. 11. 2020 *na* ÚRADNEJ TABULI

Rozhodnutie bolo zvesené dňa ..... *na* .....

Prílohy: situácia časť.1 a situácia časť.2

Doručuje sa:

1. Obec Závod – **so žiadosťou o vyvesenie tohto rozhodnutia**
2. Obec Moravský Svätý Ján- **so žiadosťou o vyvesenie tohto rozhodnutia**
3. LiV-EPI s.r.o., Trenčianska 56/F, Bratislava – **doručenie verejnou vyhláškou**
4. Organizácie alebo občania, ktorých vlastnícke alebo iné práva k susedným pozemkom alebo stavbám môžu byť navrhovanou stavbou priamo dotknuté:
5. vlastníci pozemkov – reg. „C" **962/4; (reg. „E" 849/1; 848/2; 847); 791 (reg. „E" 786); 8916/2; (reg. „E" 8978/2; 8979); 902/1; (reg. „E" 9020/2; 9020/3; 9020/4); 785; 779/3; 781/18 (reg. „E" 781/1); 781/17; 781/8; 781/77; 780/3 a 8216/2** v k.ú. **Závod** a **reg. „C" 9023/1 (reg. „E" 9020/1; 9021/1; 9023/1); 9006/10 (reg. „E" 9030; 9024/8);** v k.ú. **Moravský Svätý Ján - doručenie verejnou vyhláškou**
6. vlastníci susedných pozemkov –**doručenie verejnou vyhláškou**

ostatní:

7. **3 x** Okresný úrad Malacky, odbor star. o ŽP, ochr. prírody a krajiny; odp. hospodárstvo, och. vôd; Záhorácka 2942/60A, Malacky
8. Okresný úrad Malacky, odbor pozemkový a lesný, Záhorácka 2942/60A, 901 01 Malacky
9. Okresný úrad Malacky, odbor COO, Záhorácka 2942/60A, 901 01 Malacky
10. Okresný úrad Malacky, OCDaPK, Záhorácka 2942, Malacky
11. **3 x** Okresný úrad Senica, odbor star. o ŽP, ochrana prírody a krajiny; odpadové hospodárstvo, och. vôd; Vajanského 17, Senica
12. Okresný úrad Senica, odbor COO, Vajanského 17, Senica
13. Okresný úrad Senica, odbor pozemkový a lesný, Hollého 750, Senica
14. Okresný úrad Senica, odbor CDaPK, Vajanského 17, Senica
15. Obvodný banský úrad v Bratislave, Mierová 19, Bratislava
16. Krajský pamiatkový úrad Bratislava, Leškova 17, 811 04 Bratislava
17. Krajský pamiatkový úrad Trnava, Cukrová1, Trnava
18. RÚVZ Bratislava, Ružinovská 8, Bratislava
19. RÚVZ v Senici, Kolonia 557, Senica
20. ORHaZZ, Legionárska 882, Malacky
21. ORHaZZ, Priemyselná 282/22, Senica
22. ORPZ v Senici, ODI, Moyzesova 1, Senica
23. ORPZ v Malackách, ODI, Zámocká 1, Malacky
24. BSK, Sabinovská 16, Bratislava
25. TSK, odbor dopravnej politiky, Starohájska 10, Trnava
26. Ministerstvo obrany SR, SNM a V, Kutuzovova 8, 832 47 Bratislava
27. SEPS a.s., Mlynské Nivy 59/A, Bratislava
28. Západoslovenská distribučná a.s., Čulenova 6, 816 47 Bratislava 1
29. SPP – distribúcia, a.s., Mlynské nivy 44/b, 825 11 Bratislava
30. Slovak Telekom a.s., Bajkalská 28, Bratislava
31. BVS a.s. Prešovská 48, Bratislava 826 46
32. Hydromeliorácie, š. p., Vrakuňská 29, 825 63 Bratislava; 33.Nafta a.s.; Prevádzka Plavecký Štvrtok č.900; 900 68; 34. spis

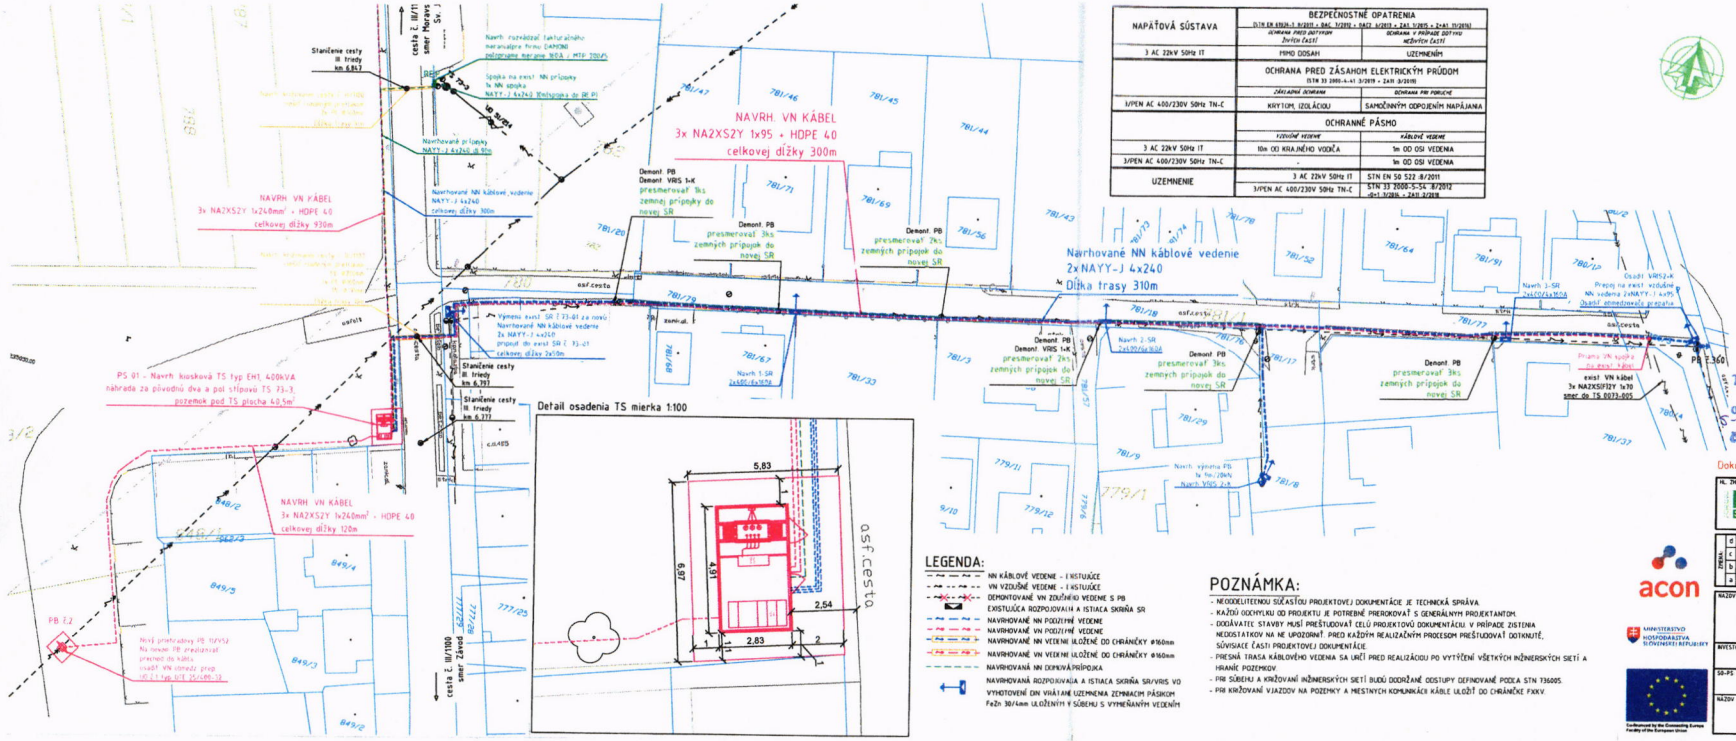

NAPÄŤOVÁ SÚSTAVA	BEZPEČNOSTNÉ OPATRENIA (STN EN 61936-1 ED.2/2011 + OAC 1/2012 + OAC2 4/2013 + ZA1 11/2015 + Z+A1 11/2016)	
	OCHRANA PRED DOTYKOM ŽIVÝCH ČASTÍ	OCHRANA V PRÍPADE DOTYKU NEŽIVÝCH ČASTÍ
3 AC 22kV 50Hz IT	MIMO DOSAH	UZEMNENÍM
	OCHRANA PRED ZÁSAHOM ELEKTRICKÝM PRÚDOM (STN 33 2000-4-41 3/2019 + ZA11 3/2019)	
	ZÁKLADNÁ OCHRANA	OCHRANA PRI PORUCHE
3/PEN AC 400/230V 50Hz TN-C	KRYTOM, IZOLÁCIOU	SAMOČINNÝM ODPOJENÍM NAPÁJANIA
	OCHRANNÉ PÁSMO	
	VZDUŠNÉ VEDENIE	KÁBLOVÉ VEDENIE
3 AC 22kV 50Hz IT	10m OD KRAJNÉHO VODIČA	1m OD OSI VEDENIA
3/PEN AC 400/230V 50Hz TN-C	-	1m OD OSI VEDENIA
UZEMNENIE	3 AC 22kV 50Hz IT	STN EN 50 522 8/2011
	3/PEN AC 400/230V 50Hz TN-C	STN 33 2000-5-54 8/2012 -do1 3/2016, + ZA11 3/2018

VÝKRESOVÁ SKLADBA

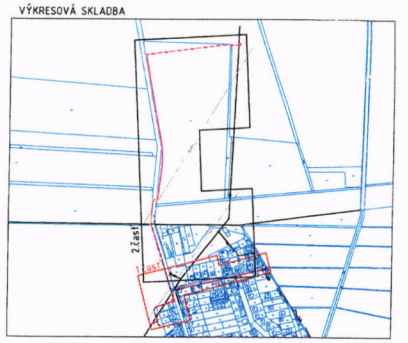

Tento výkres je súčasťou rozhodnutia o umiestnení stavby č. S-1459/2019/UR zo dňa 18.11.2020

Dokumentácia pre územné rozhodnutie a stavebné povolenie

HL. ZHOTOVITEĽ:	Táto dokumentácia je duševným majetkom zhotoviteľov. Žiadna časť tejto dokumentácie nesmie byť reprodukovaná alebo použitá bez ich písomného povolenia.
LiV-EPI, s.r.o. Trenčianska 56/F 821 09 Bratislava	

ZMENA	TYPOVÁ	DÁTUM	PARÉ Č.
a			
b			
c			
d			

NÁZOV ZÁKAZKY:			DÁTUM:
L13.0369.18.0001 TA_A1_Závod,VN 214, VNK,TS, NNK	TECH ČASŤ: ING. DUŠAN DRŽÍK		08/2019
	VYPRACOVAL: ING. ČAP		MIERKA: 1:500
	KONTROLOVAL: ING. DUŠAN DRŽÍK		
INVESTOR: ZÁPADOSLOVENSKÁ DISTRIBUČNÁ a.s. Čulenova 6 816 47 BRATISLAVA	SCHVÁLIL: ING. DUŠAN DRŽÍK		POČET AL: 4x
SO-PS: SO 01, SO 02, SO 26, PS 01	STUPEŇ PD: DUR + DSP		ARCHÍVNE ČÍSLO: 182142-UC0010-04
NÁZOV VÝKRESU: SITUÁCIA ČASŤ 1			ZMENA: -
	LIST:	LISTOV:	DCC: &CLH

182142_vykresova_cast1.dwg

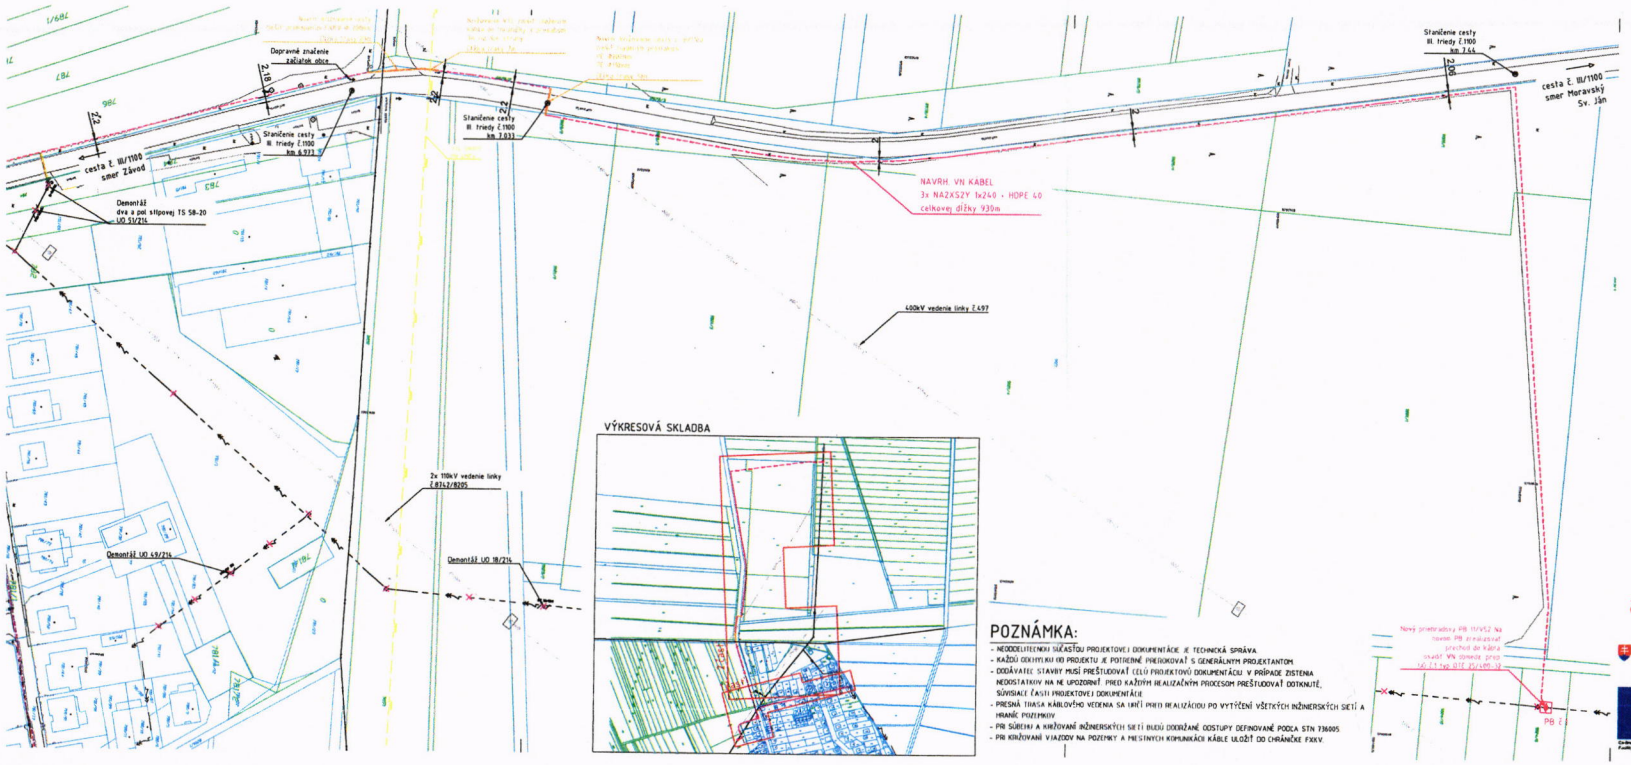

VÝKRESOVÁ SKLADBA

LEGENDA:
NN KÁBLOVÉ VEDENIE - EXISTUJÚCE
VN VZDUŠNÉ VEDENIE - EXISTUJÚCE
DEMONTOVANÉ VN ZDUŠNÉHO VEDENIE S PB
EXISTUJÚCA ROZPOJOVACIA A ISTIACA SKRIŇA SR
NAVRHOVANÉ NN PODZEMNÉ VEDENIE
NAVRHOVANÉ VN PODZEMNÉ VEDENIE
NAVRHOVANÉ NN VEDENIE ULOŽENÉ DO CHRÁNIČKY Ø160mm
NAVRHOVANÉ VN VEDENIE ULOŽENÉ DO CHRÁNIČKY Ø160mm
NAVRHOVANÁ NN DOMOVÁ PRÍPOJKA
NAVRHOVANÁ ROZPOJOVACIA A ISTIACA SKRIŇA SR/VRS VO VYHOTOVENÍ DIN VRÁTANE UZEMNENIA ZEMNACÍM PÁSKOM FeZn 30/4mm ULOŽENÝM V SÚBEHU S VYMEŇANÝM VEDENÍM

NAPÄŤOVÁ SÚSTAVA	BEZPEČNOSTNÉ OPATRENIA (STN EN 61936-1 ED.2/2011 + OAC 1/2012 + OAC2 4/2013 + ZA1 11/2015 + Z+A1 11/2016)	
	OCHRANA PRED DOTYKOM ŽIVÝCH ČASTÍ	OCHRANA V PRÍPADE DOTYKU NEŽIVÝCH ČASTÍ
3 AC 22kV 50Hz IT	MIMO DOSAH	UZEMNENÍM
	OCHRANA PRED ZÁSAHOM ELEKTRICKÝM PRÚDOM (STN 33 2000-4-41 3/2019 + ZA11 3/2019)	
	ZÁKLADNÁ OCHRANA	OCHRANA PRI PORUCHE
3/PEN AC 400/230V 50Hz TN-C	KRYTOM, IZOLÁCIOU	SAMOČINNÝM ODPOJENÍM NAPÁJANIA
	OCHRANNÉ PÁSMO	
	VZDUŠNÉ VEDENIE	KÁBLOVÉ VEDENIE
3 AC 22kV 50Hz IT	10m OD KRAJNÉHO VODIČA	1m OD OSI VEDENIA
3/PEN AC 400/230V 50Hz TN-C	-	1m OD OSI VEDENIA
UZEMNENIE	3 AC 22kV 50Hz IT	STN EN 50 522 8/2011
	3/PEN AC 400/230V 50Hz TN-C	STN 33 2000-5-54 8/2012 -do1 3/2016, + ZA11 3/2018

Dokumentácia pre územné rozhodnutie a stavebné povolenie

HL. ZHOTOVITEĽ:	Táto dokumentácia je duševným majetkom zhotoviteľov. Žiadna časť tejto dokumentácie nesmie byť reprodukovaná alebo použitá bez ich písomného povolenia.
LiV-EPI, s.r.o. Trenčianska 56/F 821 09 Bratislava	

ZMENA	TYPOVÁ	DÁTUM	PARÉ Č.
a			
b			
c			
d			

NÁZOV ZÁKAZKY:			DÁTUM:
L13.0369.18.0001 TA_A1_Závod,VN 214, VNK,TS, NNK	TECH ČASŤ: ING. DUŠAN DRŽÍK		08/2019
	VYPRACOVAL: ING. ČAP		MIERKA: 1:500
	KONTROLOVAL: ING. DUŠAN DRŽÍK		
INVESTOR: ZÁPADOSLOVENSKÁ DISTRIBUČNÁ a.s. Čulenova 6 816 47 BRATISLAVA	SCHVÁLIL: ING. DUŠAN DRŽÍK		POČET AL: 4x
SO-PS: SO 01, SO 02, SO 26, PS 01	STUPEŇ PD: DUR + DSP		ARCHÍVNE ČÍSLO: 182142-UC0010-05
NÁZOV VÝKRESU: SITUÁCIA ČASŤ 2			ZMENA: -
	LIST:	LISTOV:	DCC: &CLH

182142_vykresova_cast1.dwg

POZNÁMKA:
- NEODDELITEĽNOU SÚČASŤOU PROJEKTOVEJ DOKUMENTÁCIE JE TECHNICKÁ SPRÁVA.
- KAŽDÚ ODCHYLKU OD PROJEKTU JE POTREBNÉ PREROKOVAŤ S GENERÁLNYM PROJEKTANTOM.
- DODÁVATEĽ STAVBY MUSÍ PREŠTUDOVAŤ CELÚ PROJEKTOVÚ DOKUMENTÁCIU V PRÍPADE ZISTENIA NEDOSTATKOV NA NE UPOZORNIŤ. PRED KAŽDÝM REALIZAČNÝM PROCESOM PREŠTUDOVAŤ DOTKNUTÉ, SÚVISIACE ČASTI PROJEKTOVEJ DOKUMENTÁCIE.
- PRESNÁ TRASA KÁBLOVÉHO VEDENIA SA URČÍ PRED REALIZÁCIOU PO VYTÝČENÍ VŠETKÝCH INŽINIERSKYCH SIETÍ A HRANÍC POZEMKOV.
- PRI SÚBEHU A KRIŽOVANÍ INŽINIERSKYCH SIETÍ BUDÚ DODRŽANÉ ODSTUPY DEFINOVANÉ PODĽA STN 736005.
- PRI KRIŽOVANÍ VJAZDOV NA POZEMKY A MIESTNYCH KOMUNIKÁCIÍ KÁBLE ULOŽIŤ DO CHRÁNIČKE FXKV.