


stav	výřez
hranica katastrálního území obce	hranice katastrálního území obce
hranice zastavěného území obce	hranice zastavěného území obce
poloostrov	poloostrov
hranice lokality	hranice lokality
označenie lokality	označenie lokality
hranica ochranných pásiem všetkých druhov	hranica ochranných pásiem všetkých druhov
železničná trať	železničná trať
plochy zariadení technickej vybavenosti	plochy zariadení technickej vybavenosti
hranica CHKO Záhorie	hranica CHKO Záhorie
hranica lokality európskeho významu	hranica lokality európskeho významu
chránené vltáče územia	chránené vltáče územia
hranica lesa	hranica lesa
chotiriny, parky, izolačná zeleň	chotiriny, parky, izolačná zeleň
vodné plochy a toky	vodné plochy a toky
chovný a kult. objekt	chovný a kult. objekt
existujúce historicky hodnotné objekty	existujúce historicky hodnotné objekty
režiovatka / rehovitý objekt	režiovatka / rehovitý objekt

stav	výřez
vodovod	vodovod
privádzacie vodovodné potrubie	privádzacie vodovodné potrubie
rozvážacie vodovodné potrubie	rozvážacie vodovodné potrubie
vypláková kanalizácia (gravidácia)	vypláková kanalizácia (gravidácia)
vypláková kanalizácia	vypláková kanalizácia
čerpacia stanica	čerpacia stanica
čistička odpadových vôd	čistička odpadových vôd
čistička pri ÚK - Trnava B.Ú. s.r.o. apríl 2008	čistička pri ÚK - Trnava B.Ú. s.r.o. apríl 2008
tlaková kanalizácia (projekt 2008)	tlaková kanalizácia (projekt 2008)
gravitačná kanalizácia (projekt 2008)	gravitačná kanalizácia (projekt 2008)


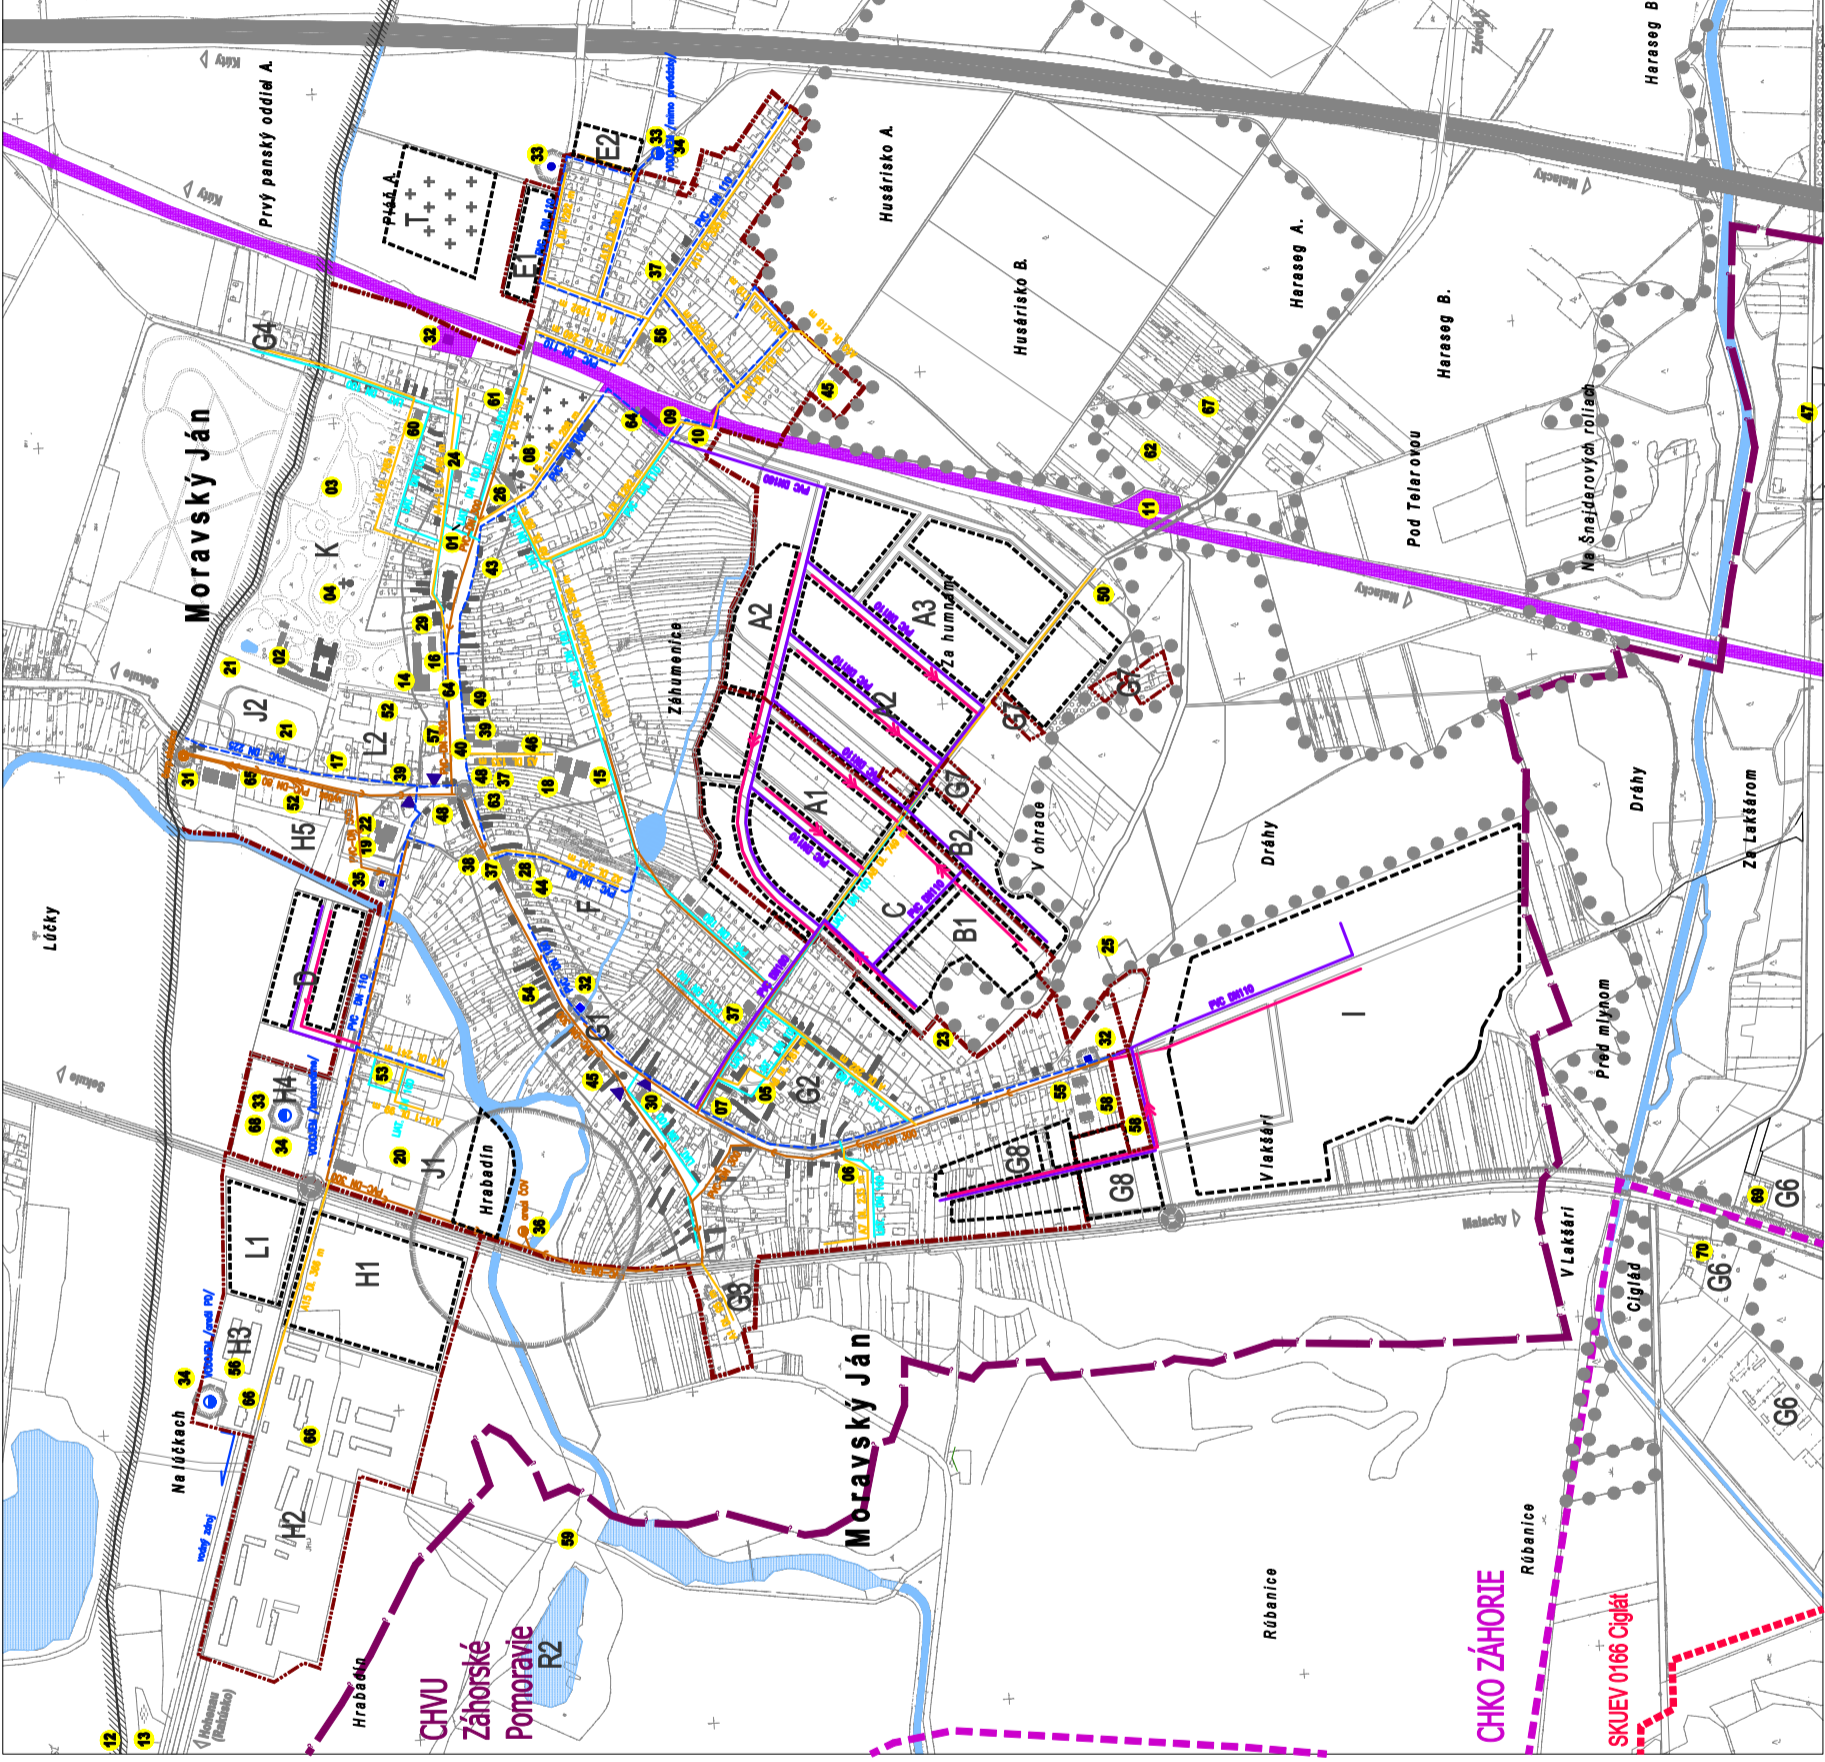

Označenie	Locality - zariadený regulatív	Pravidlá	Etapizácia
A1	Územie byvné - ÚB - 1 "Za hramami"		I.
A2	Územie byvné - ÚB - 2 "Za hramami"		II.
A3	Územie byvné - ÚB - 3		III.
B1	Územie byvné - ÚB - 4		I.
B2	Územie byvné - ÚB - 5		II.
C	Územie zmluvné, byvné a obč. vyb. - ÚB/ÚV - 1		I.
D	Územie byvné - ÚB - 6		II.
E1	Územie byvné - ÚB - 7		I.
E2	Územie byvné - ÚB - 8		II.
F	Územie byvné - ÚB - 9	pravidlá z 28	I. a II.
G1	Historické centrum obce	pravidlá z 28	II.
G2	Historické centrum obce - Hlavný dvor	pravidlá z 28	II.
G3	Zastavané územie (za cestou 1/2)	pravidlá z 28	II.
G4	Zastavané územie - severovýchod	pravidlá z 28	II.
G5	Zastavané územie - severovýchod	pravidlá z 28	II.
G6	Zastavané územie - severovýchod	pravidlá z 28	II.
G7	Zastavané územie - juh obce	pravidlá z 28	II.
G8	Územie zmluvné, byvné a obč. vyb. - ÚB/ÚV - 2		II.
H1	Územie výroby a skladišťa (V-1)		I.
H2	Územie priemyselného výroby (V-2)		I.
H3	Územie výroby a skladišťa (V-3)		I.
H4	Územie výroby a skladišťa (V-4)		I.
H5	Územie výroby (V-5) - hmotnosť		II.
I	Územie výroby (V-6) - výrobná zóna		II.
J1	Územie športu (ÚS-1) - futbalové ihrisko		I.
J2	Územie športu (ÚS-2) - športový areál z 28		I.
K	Územie obč. vybavenosti (OV-1), kaštieľ a parkom		I.
L1	Územie obč. vybavenosti (OV-2)		I.
L2	Územie obč. vybavenosti (OV-3)		I.
M	Chemická stanica pary (MV SR)		I.
N	Plocha pri chovnej stani		I.
O	Stožie v prírode		I.
P	Hlavný prechod s mostom		I.
R1	Štadión I.		I.
R2	Štadión II.		I.
S	Obchodná - Skrasňák		II.
T	Územie obč. vybavenosti - (OV-4) - cisterny		II.

I. etapa - do roku 2015 II. etapa - do roku 2025 III. etapa - po roku 2025

ÚZEMNÝ PLÁN OBCE



MORAVSKÝ SVÄTÝ JÁN ÚPN-O



VÝKRES REŠENIA VEREJNÉHO TECHNICKÉHO VYBAVENIA OBCE
- VODNÉ HOSPODÁRSTVO

ÚZEMNÝ PLÁN OBCE
Obec Moravský Svätý Ján
Ing. arch. Róme Vánoch, autorizovaný architekt SKA
Ing. Marián Trník
november 2007
1:5 000



5A