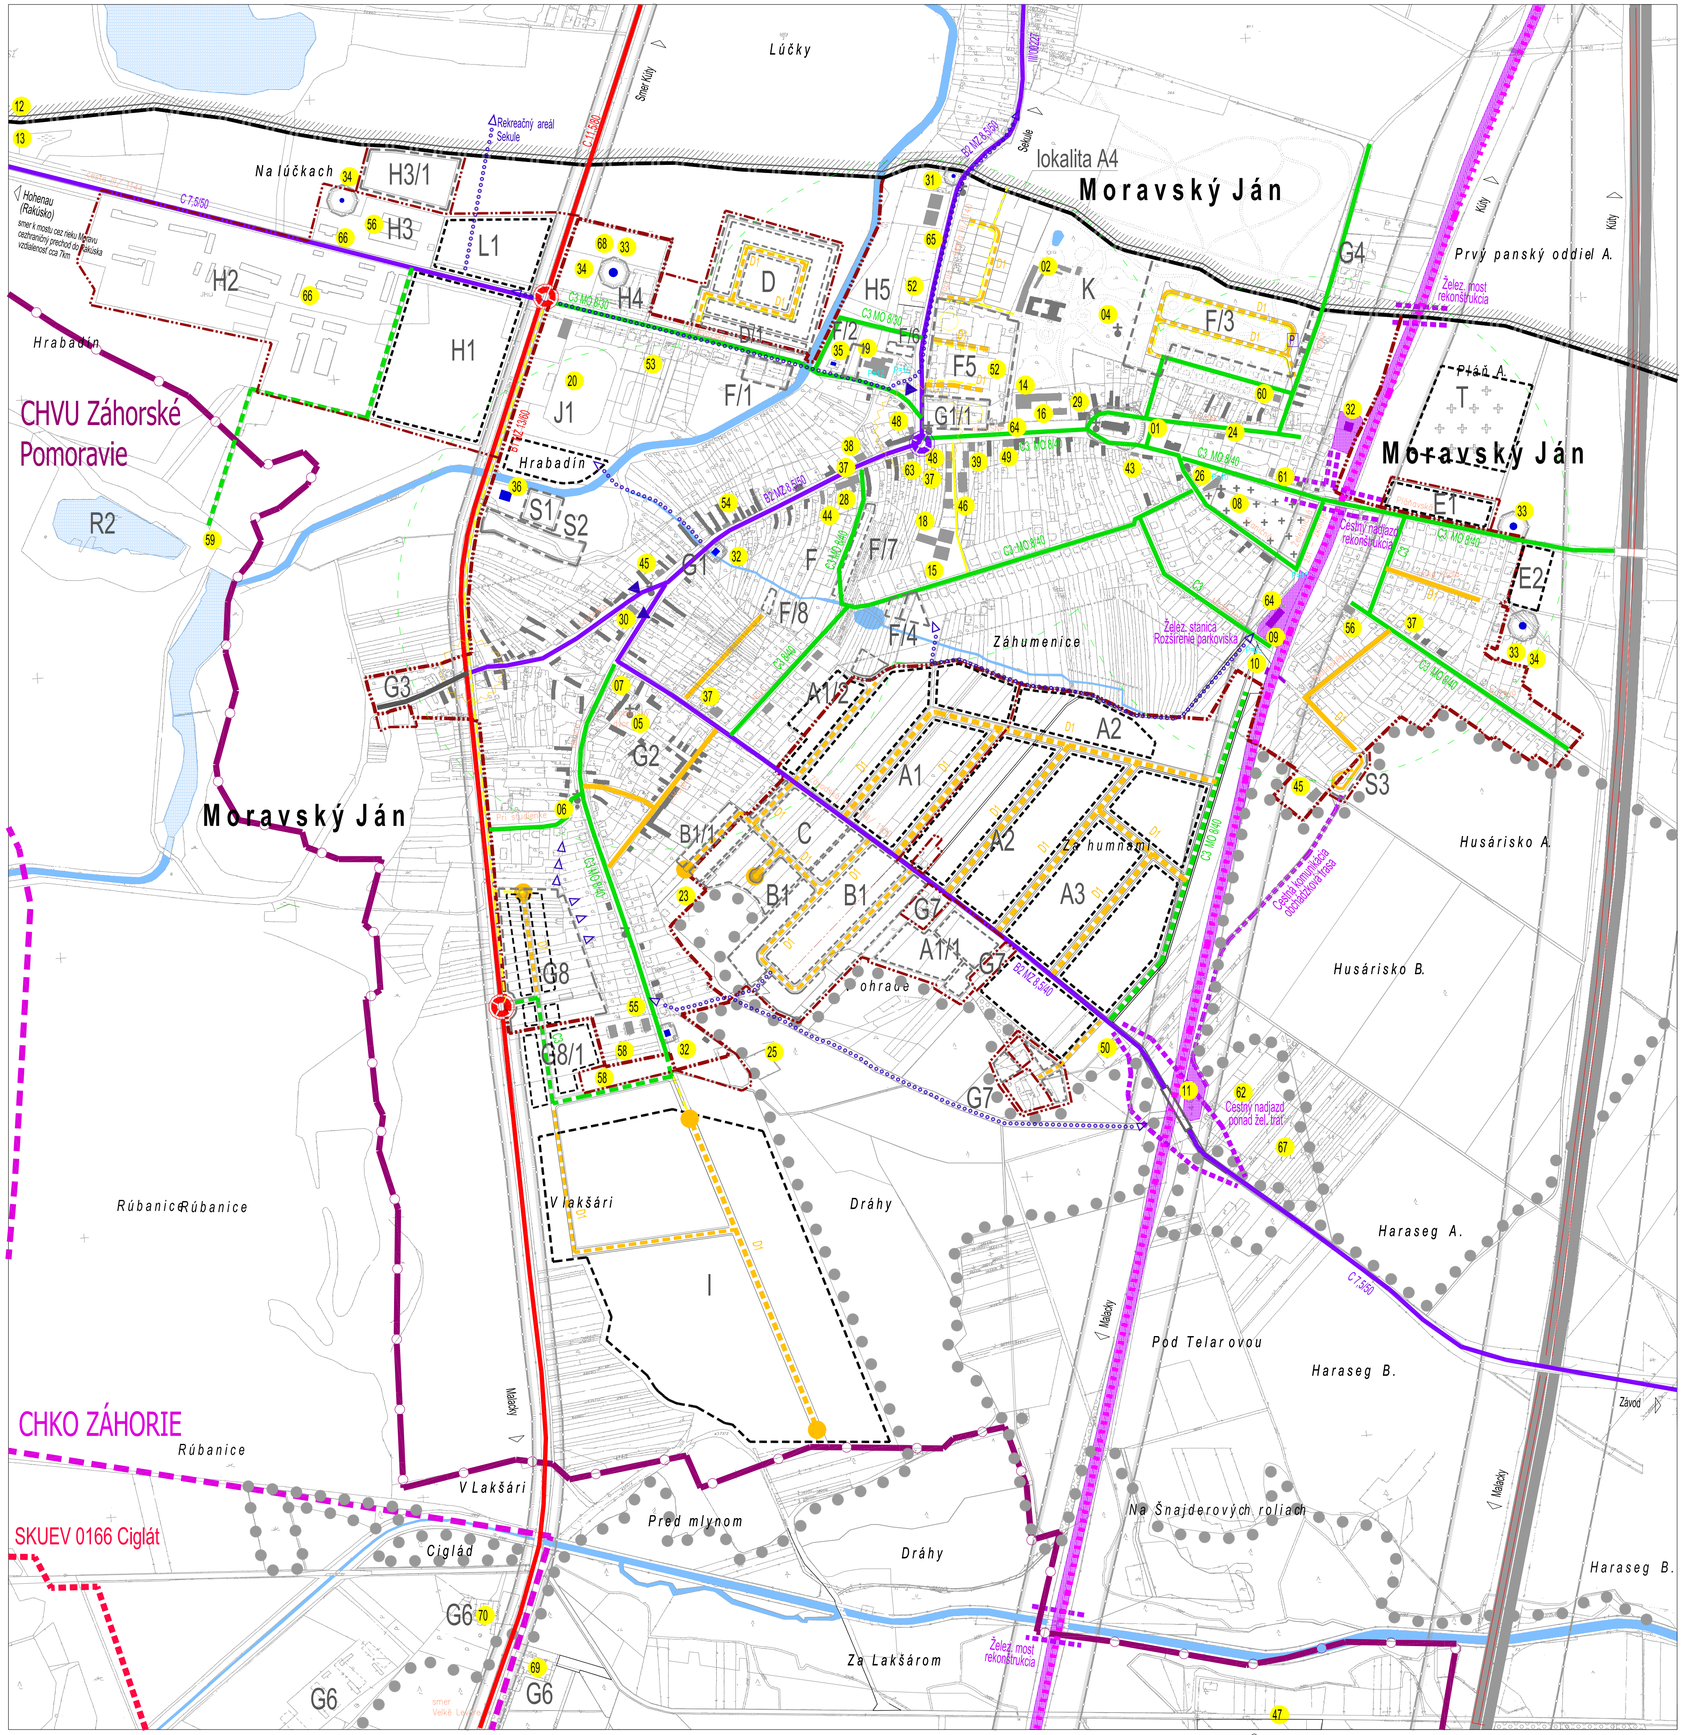

stav | návrh | výhľad

- Hranica katastrálneho územia obce
- Hranica zastavaného územia obce
- Polohopis
- Hranica lokality
- Označenie lokality
- Hranica ochranných pásiem všetkých druhov

Projektová dokumentácia pre ÚR - Modernizácie železničnej trate Devínska N. Ves - Kúty, štátna hranica :
- Územná rezerva pre navrhovanú výstavbu a infraštruktúrne opatrenia podľa dokumentácie investora.
- Detaily a podrobnosti požiadaviek- viď sprievodná správa + Príloha č.2 - Schéma 1, 2, 3, 4.

ÚPN-O Moravský Sv. Ján
Zmeny a doplnky č.3
Ing arch Ronie Vámoš a kol.
Vákres riešenia verejného dopravného vybavenia obce - navrhovaný stav

ZaD č.3
máj 2023
m 1: 5000

4 -II.