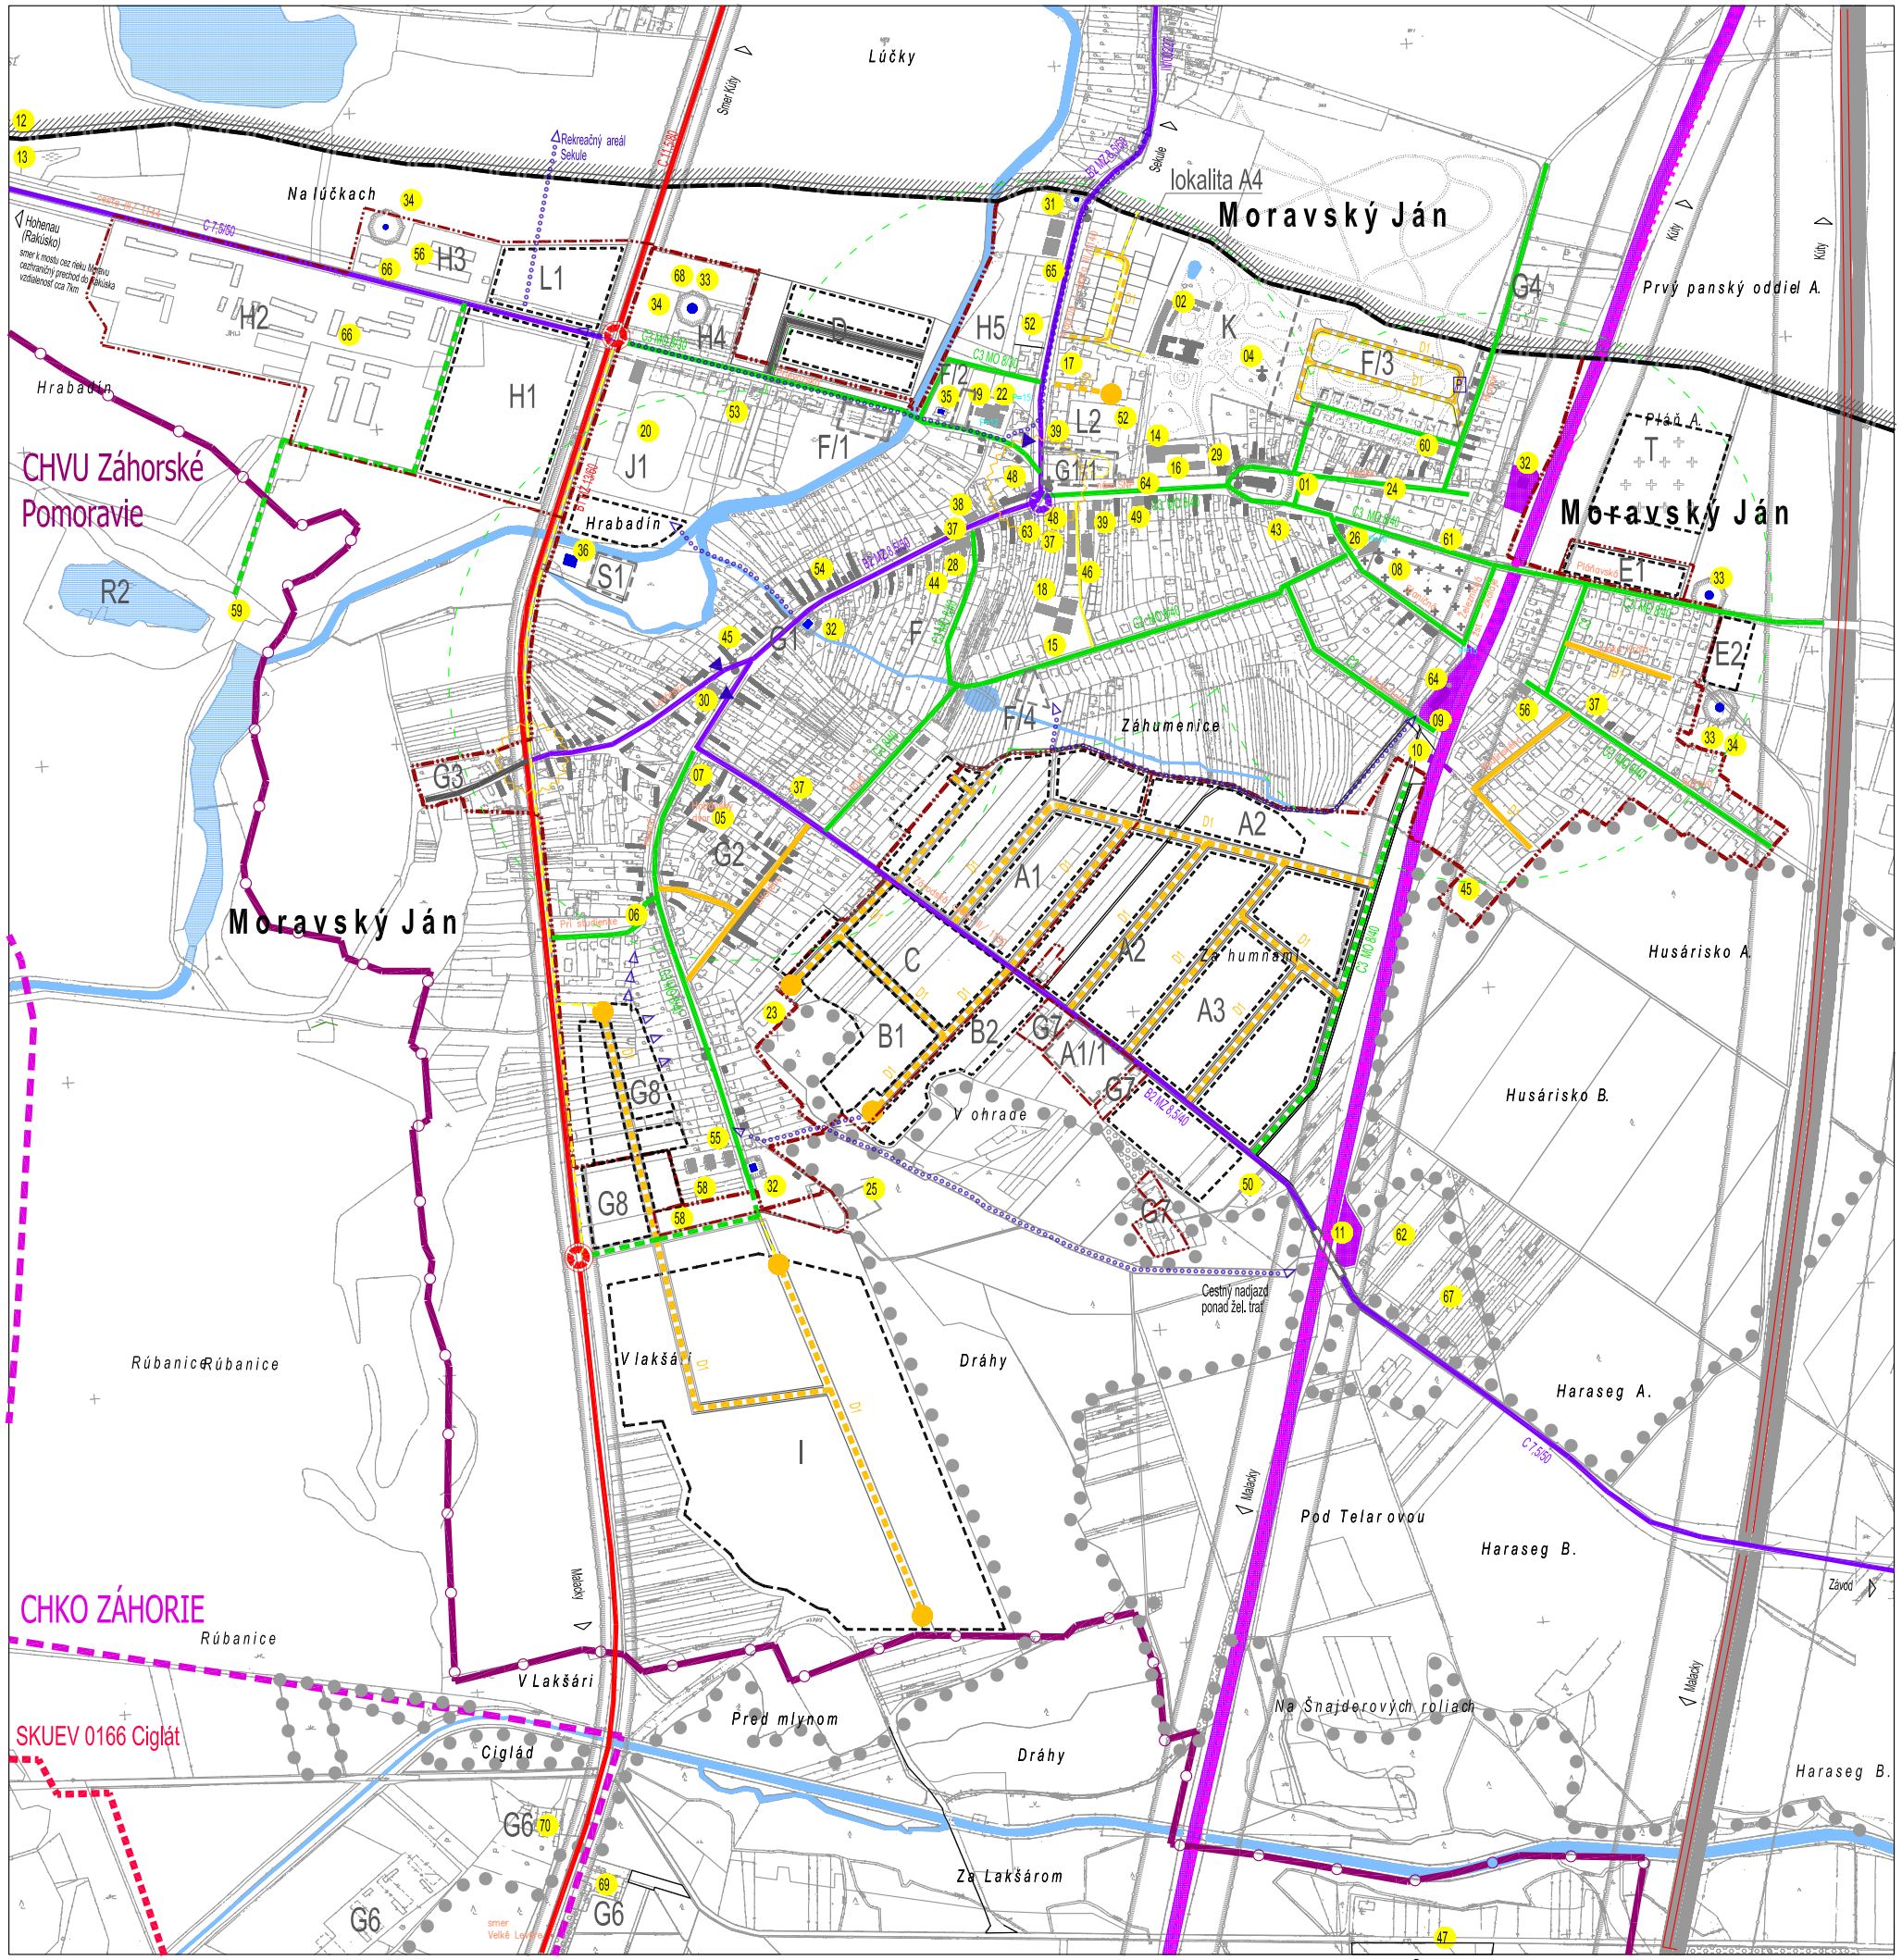

stav	návrh	výhľad	
			HRANICA KATASTRÁLNEHO ÚZEMIA OBCE
			HRANICA ZASTAVANÉHO ÚZEMIA OBCE
			POLOHOPIS
			HRANICA LOKALITY
			OZNAČENIE LOKALITY
			HRANICA OCHRANNÝCH PÁSIEM VŠETKÝCH DRUHOV
			ŽELEZNIČNÁ TRAŤ
			PLOCHY ZARIADENÍ TECHNICKEJ VYBAVENOSTI
			HRANICA CHKO ZÁHORIE
			HRANICA LOKALÍT EURÓPSKEHO VÝZNAMU
			CHRÁNENÉ VTÁČIE ÚZEMIE
			HRANICA LESA
			CINTORÍNY, PARKY, IZOLAČNÁ ZELEŇ
			VODNÉ PLOCHY A TOKY
			CIRKEVNÝ A KULT. OBJEKT
			EXISTUJÚCE HISTORICKY HODNOTNÉ OBJEKTY

			KRIŽOVATKA / KRUHOVÝ OBJAZD
			TRASY A ZASTÁVKY MHD
			DIALNICA D2
			CESTA I/2
			CESTY II. TRIEDY
			MIESTNE KOMUNIKÁCIE FUNK. TRIEDY C1, C2 A C3
			MIESTNE KOMUNIKÁCIE FUNK. TRIEDY D1
			PEŠIE KOMUNIKÁCIE
			CYKLISTICKÉ A PEŠIE TRASY
P = 15			PARKOVISKO
			ZÁVADNÝ ÚSEK NA KOMUNIKÁCII - ZÚŽENÝ PROFIL
			PEŠIA DOSTUPNOSŤ K ZÁSTAVKÁM HD R=400m

ÚPN-O Moravský Sv. Ján
Zmeny a doplnky č.3
Ing arch Ronie Vámoš a kol.
Vákres riešenia verejného dopravného vybavenia obce - jestvujúci stav

ZaD č.3
máj 2023
m 1: 5000

4 -I.