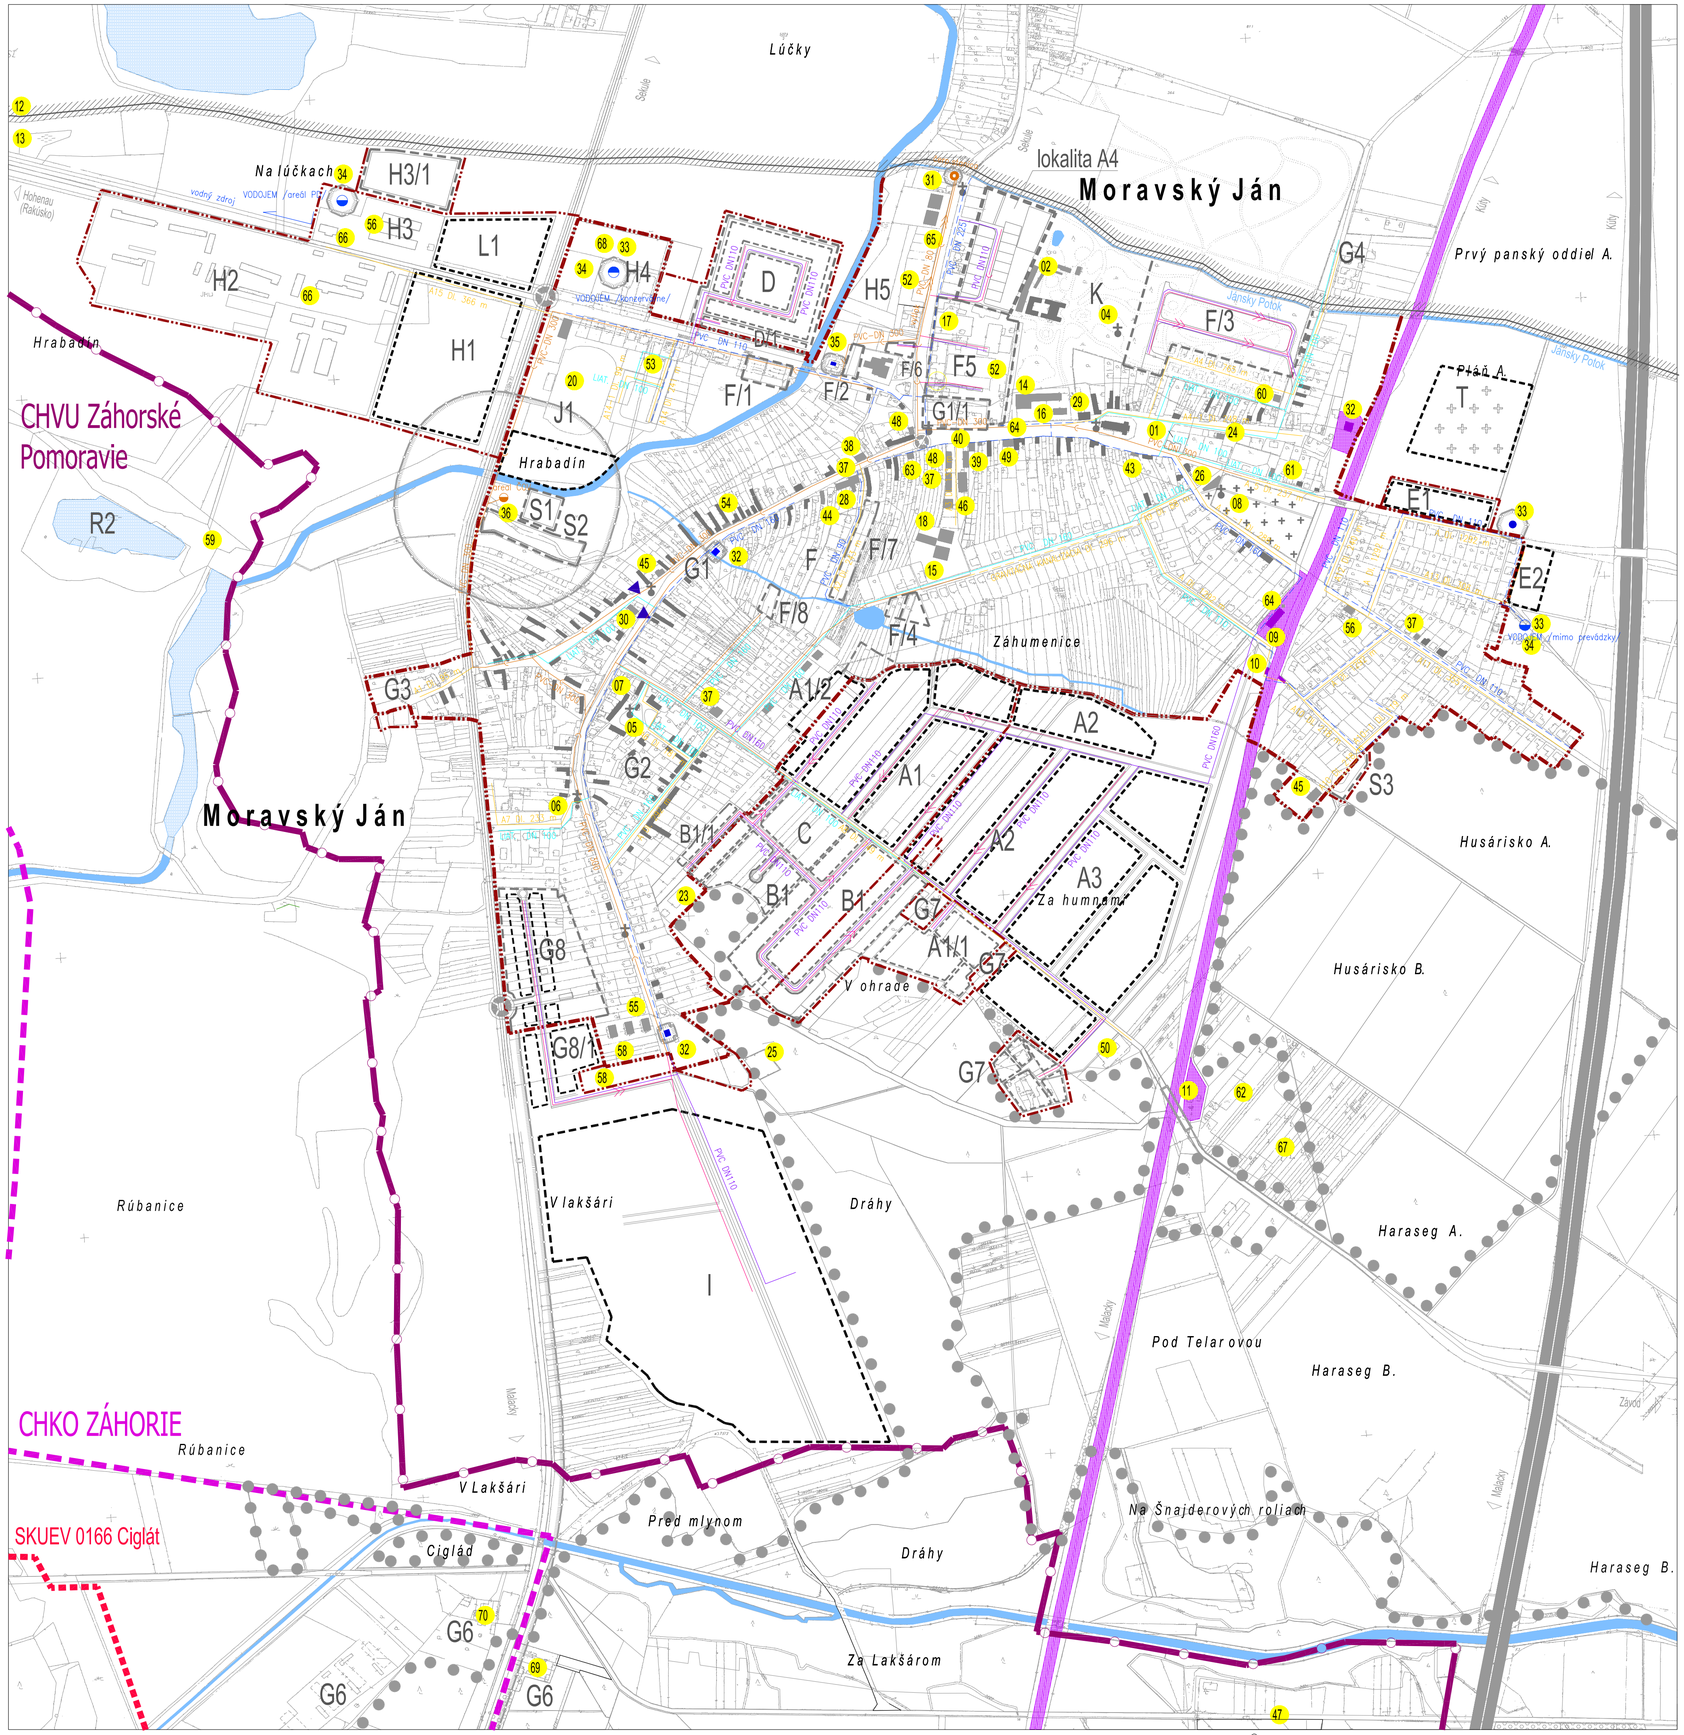

stav	návrh	výhľad	
			HRANICA KATASTRÁLNEHO ÚZEMIA OBCE
			HRANICA ZASTAVANÉHO ÚZEMIA OBCE
			POLOHOPIS
			HRANICA LOKALITY
	N	N	OZNAČENIE LOKALITY
			HRANICA OCHRANNÝCH PÁSIEM VŠETKÝCH DRUHOV
			ŽELEZNIČNÁ TRAŤ
			PLOCHY ZARIADENÍ TECHNICKEJ VYBAVENOSTI
			HRANICA CHKO ZÁHORIE
			HRANICA LOKALÍT EURÓPSKEHO VÝZNAMU
			CHRÁNENÉ VTÁČIE ÚZEMIE
			HRANICA LESA
			CINTORÍNY, PARKY, IZOLAČNÁ ZELEŇ
			VODNÉ PLOCHY A TOKY
			CIRKEVNÝ A KULT. OBJEKT
			EXISTUJÚCE HISTORICKY HODNOTNÉ OBJEKTY
			KRIŽOVATKA / KRUHOVÝ OBJAZD

stav	návrh	výhľad	
			VODOJEM
			PRIVÁDZACIE VODOVODNÉ POTRUBIE
			ROZVÁDZACIE VODOVODNÉ POTRUBIE
			SPLAŠKOVÁ KANALIZÁCIA (gravitačná)
			VÝTLAČNÁ KANALIZÁCIA
			ČERPACIA STANICA
			ČISTIČKA ODPADOVÝCH VOD

(projekt pre ÚK - "Presskan B.B., s.r.o.- apríl 2006)

			TLAKOVÁ KANALIZÁCIA (projekt 2006)
			GRAVITAČNÁ KANALIZÁCIA (projekt 2006)

ÚPN-O Moravský Sv. Ján
Zmeny a doplnky č.3
Ing arch Ronie Vámoš a kol.
Výkres verejného technického riešenia obce
- vodné hospodárstvo / navrhovaný stav

ZaD č.3
máj 2023
m 1: 5000

5A-II.